

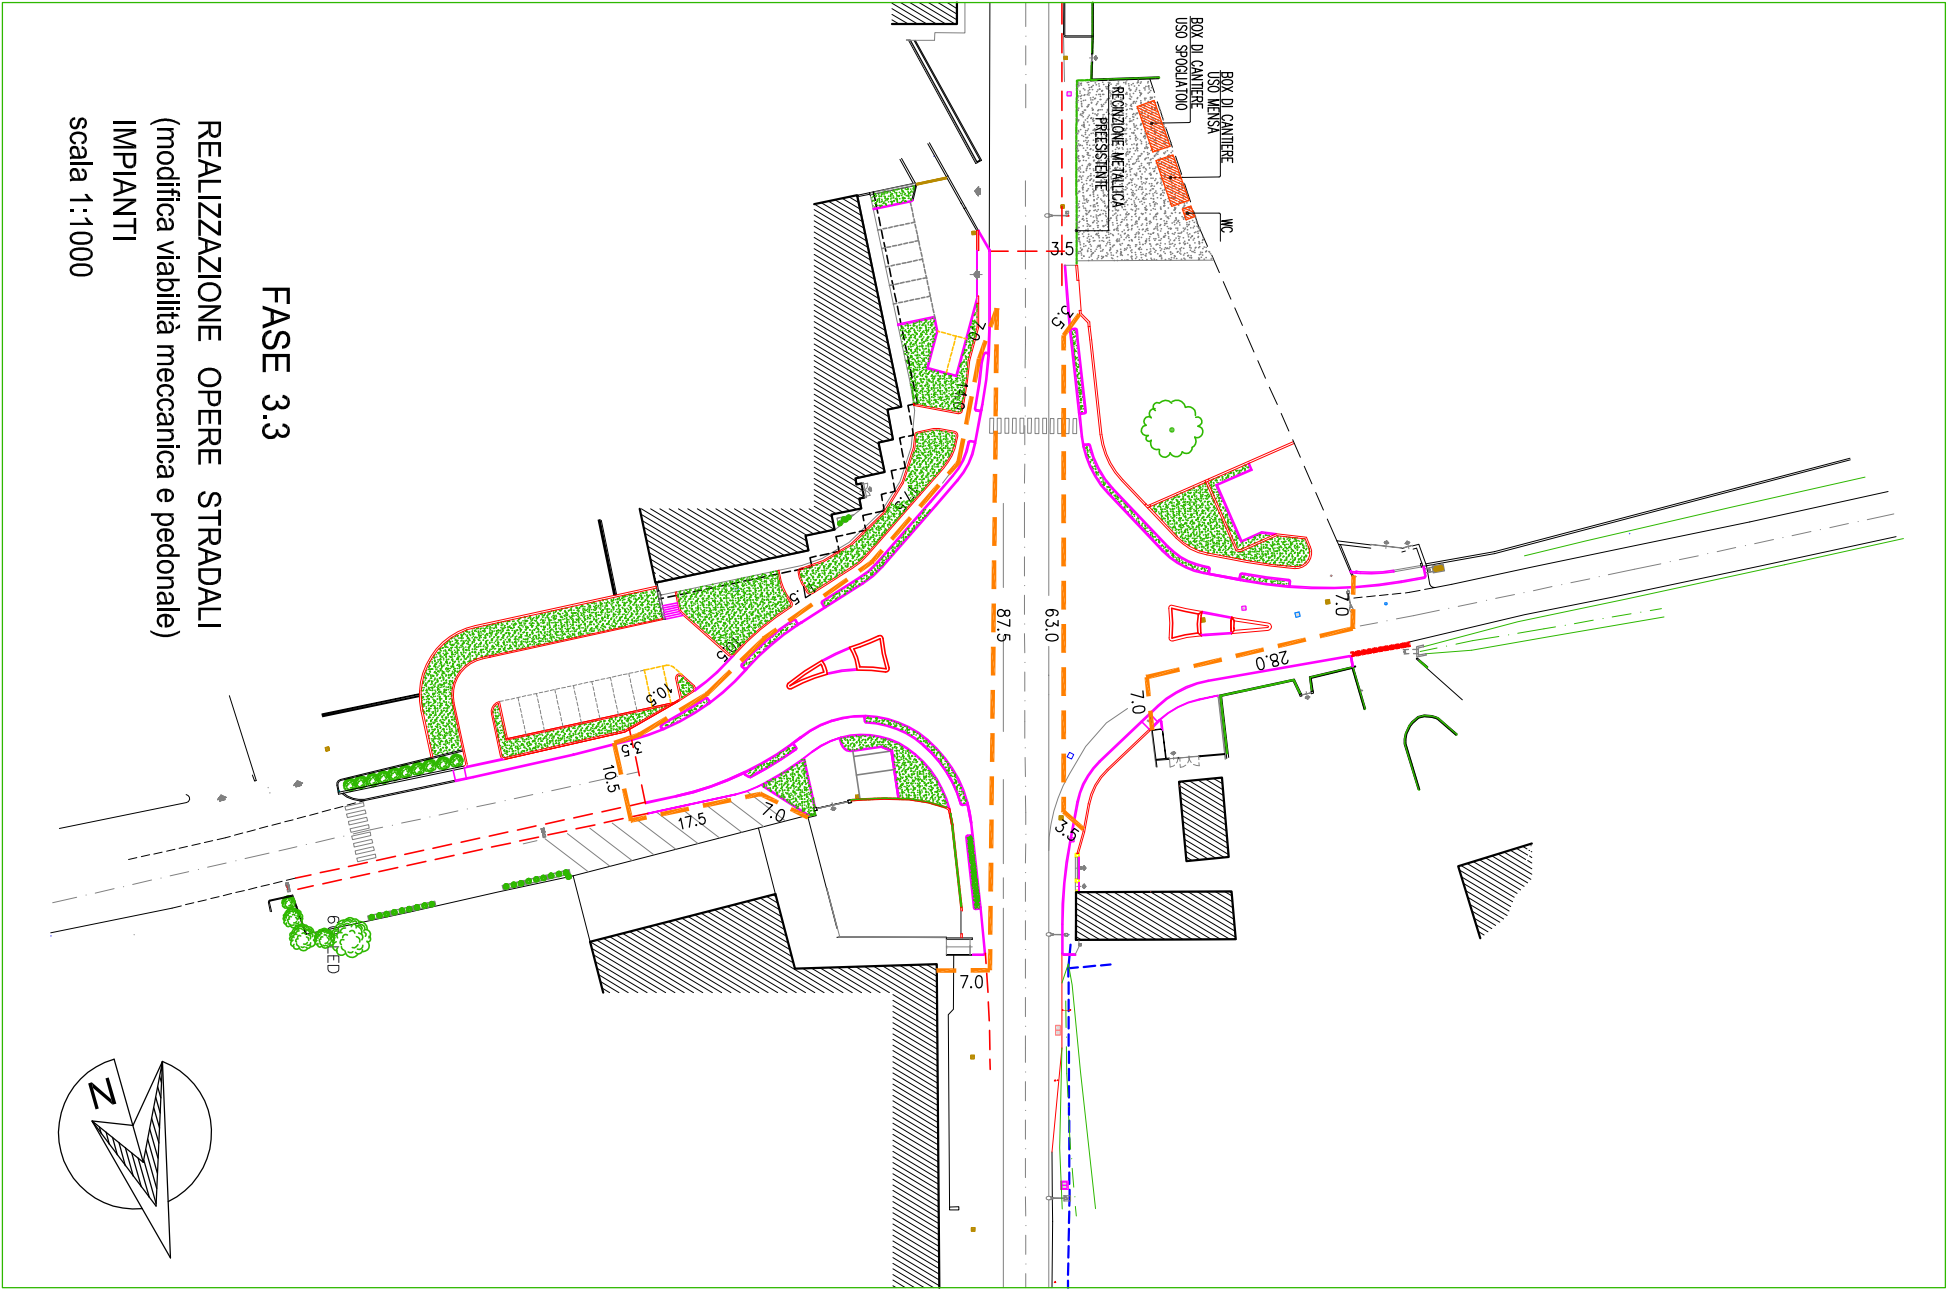
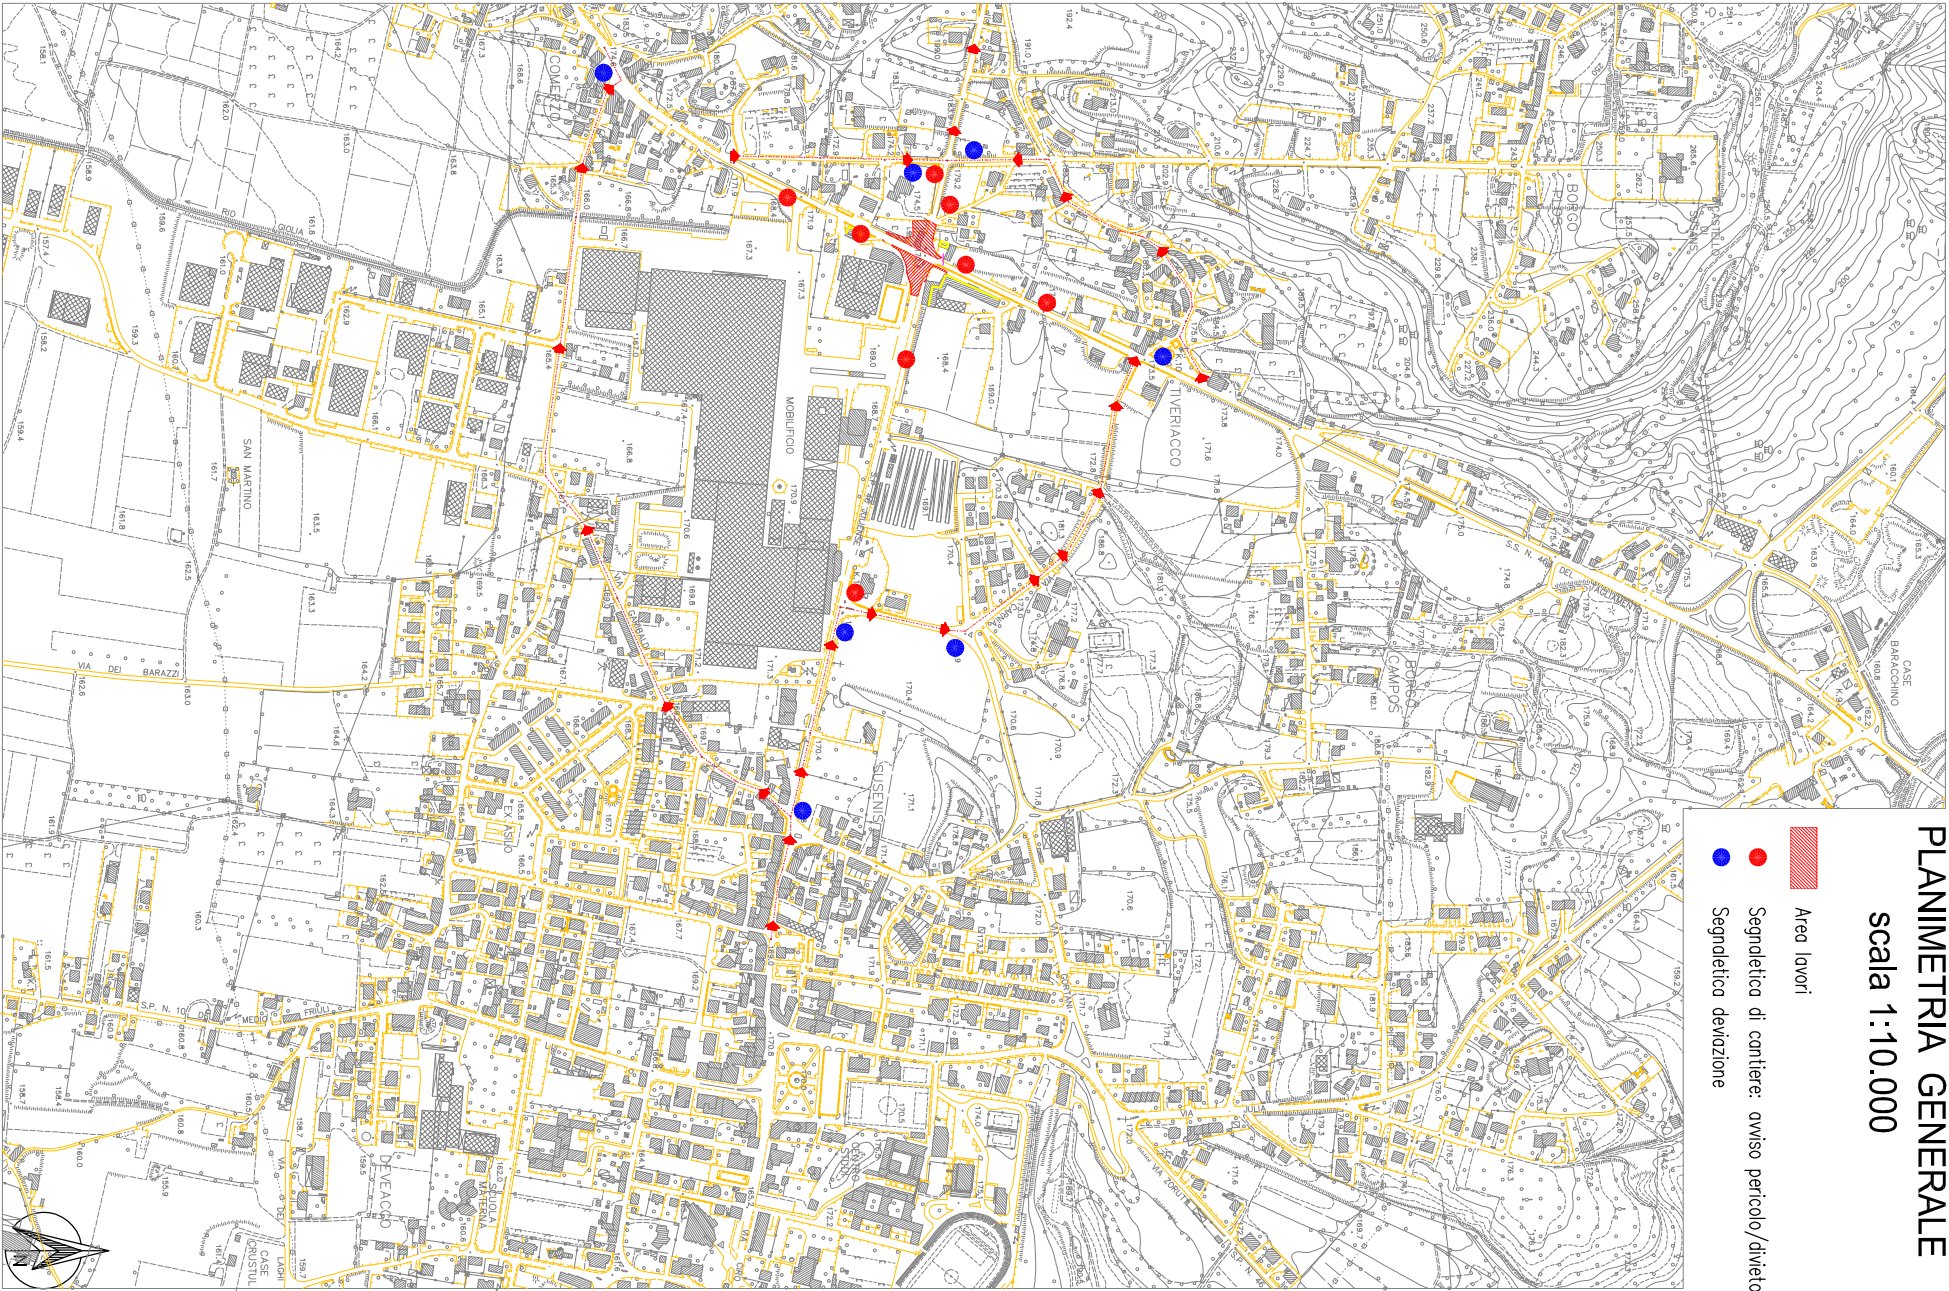


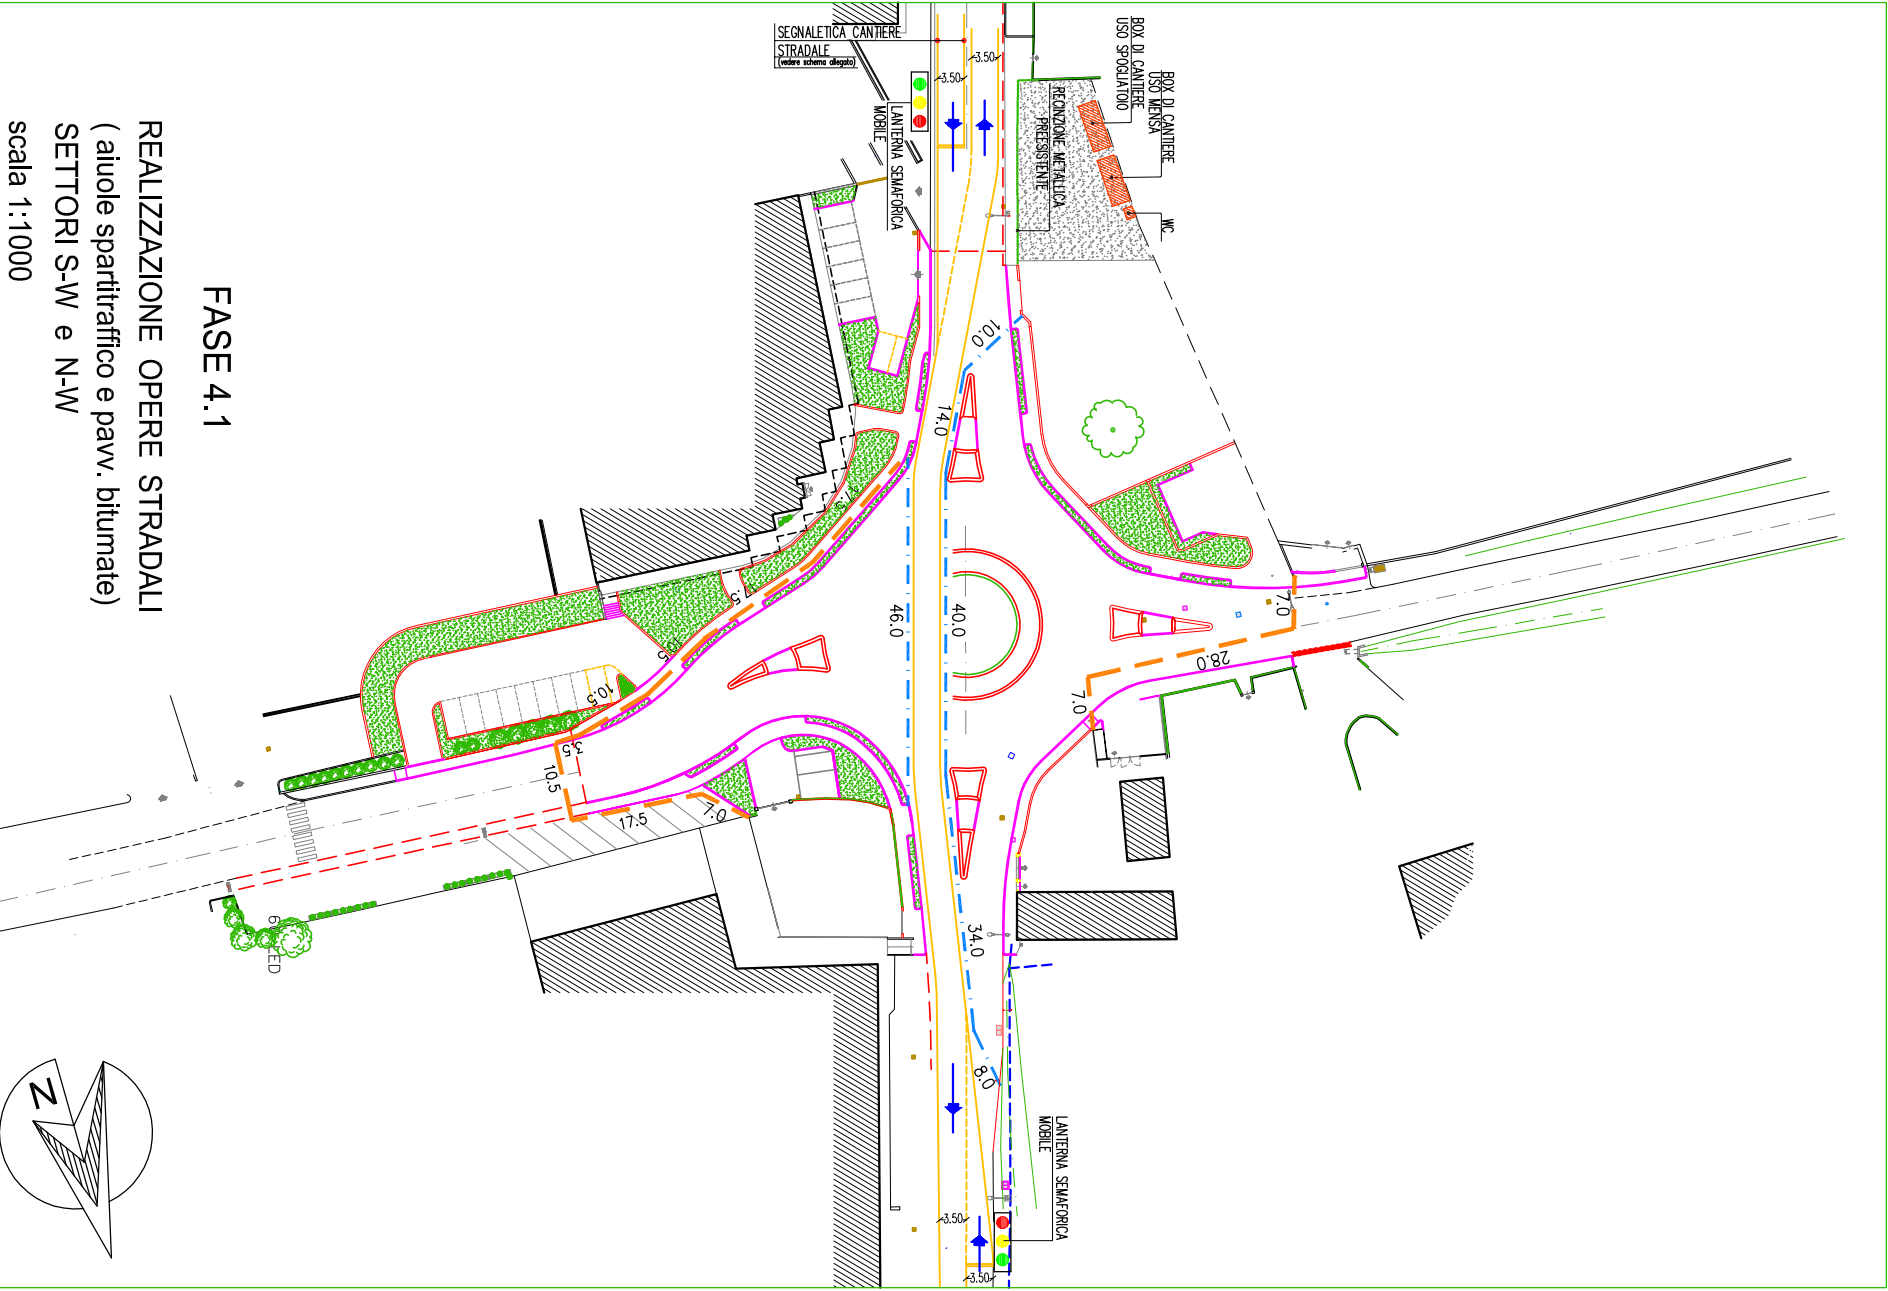

PLANIMETRIA GENERALE
scala 1:10.000



- Area lavori
- Segnaletica di cantiere: avviso pericolo/divieto
- Segnaletica deviazione

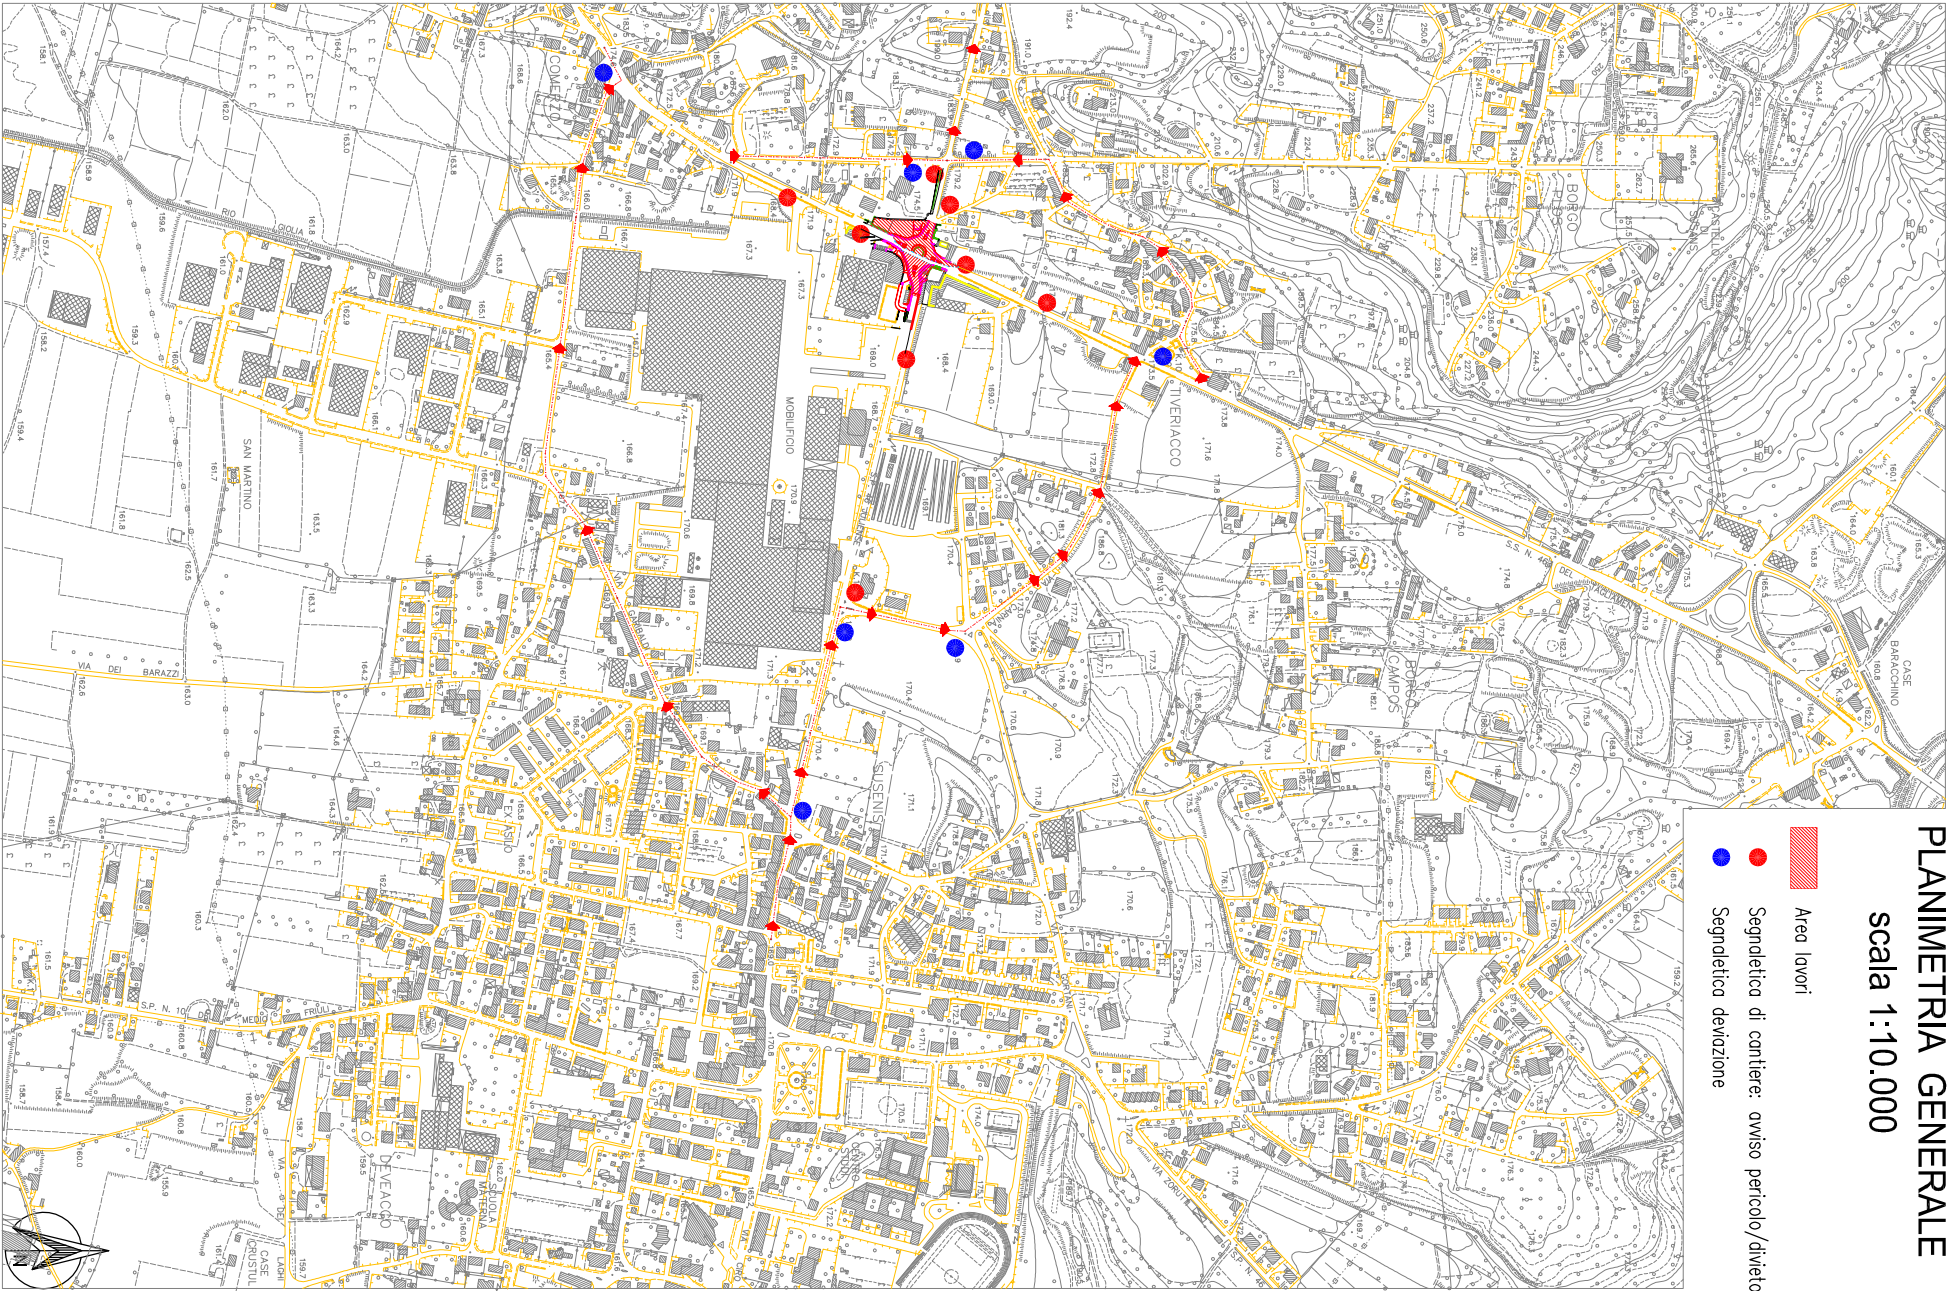

FASE 4.1
REALIZZAZIONE OPERE STRADALI
(aiuole spartitraffico e pav. bitumate)
SETTORI S-W e N-W
scala 1:1.000

PLANIMETRIA GENERALE
scala 1:10.000

- Area lavori
- Segnaletica di cantiere: avviso pericolo/divieto
- Segnaletica deviazione

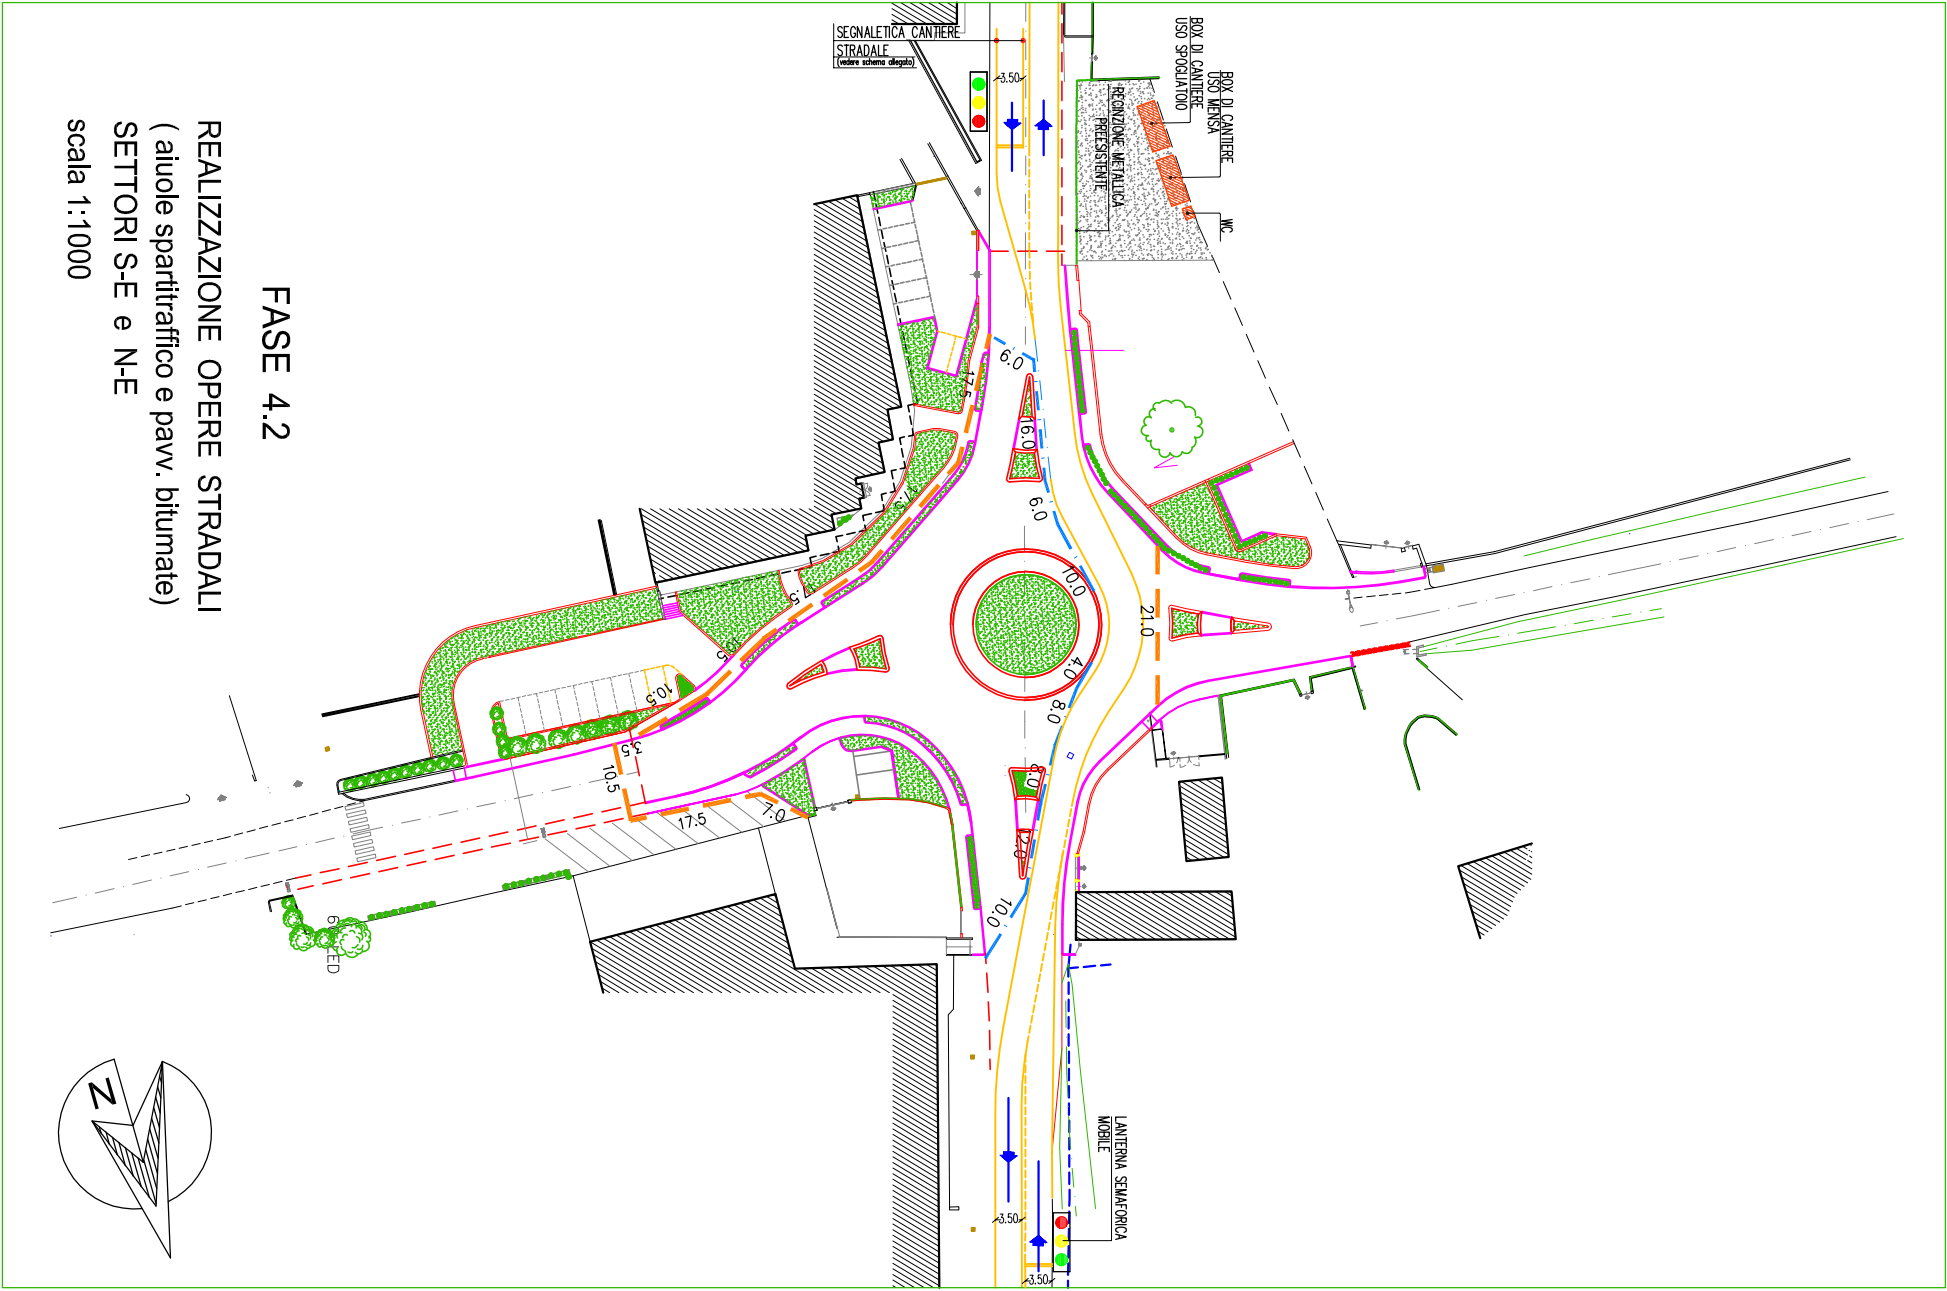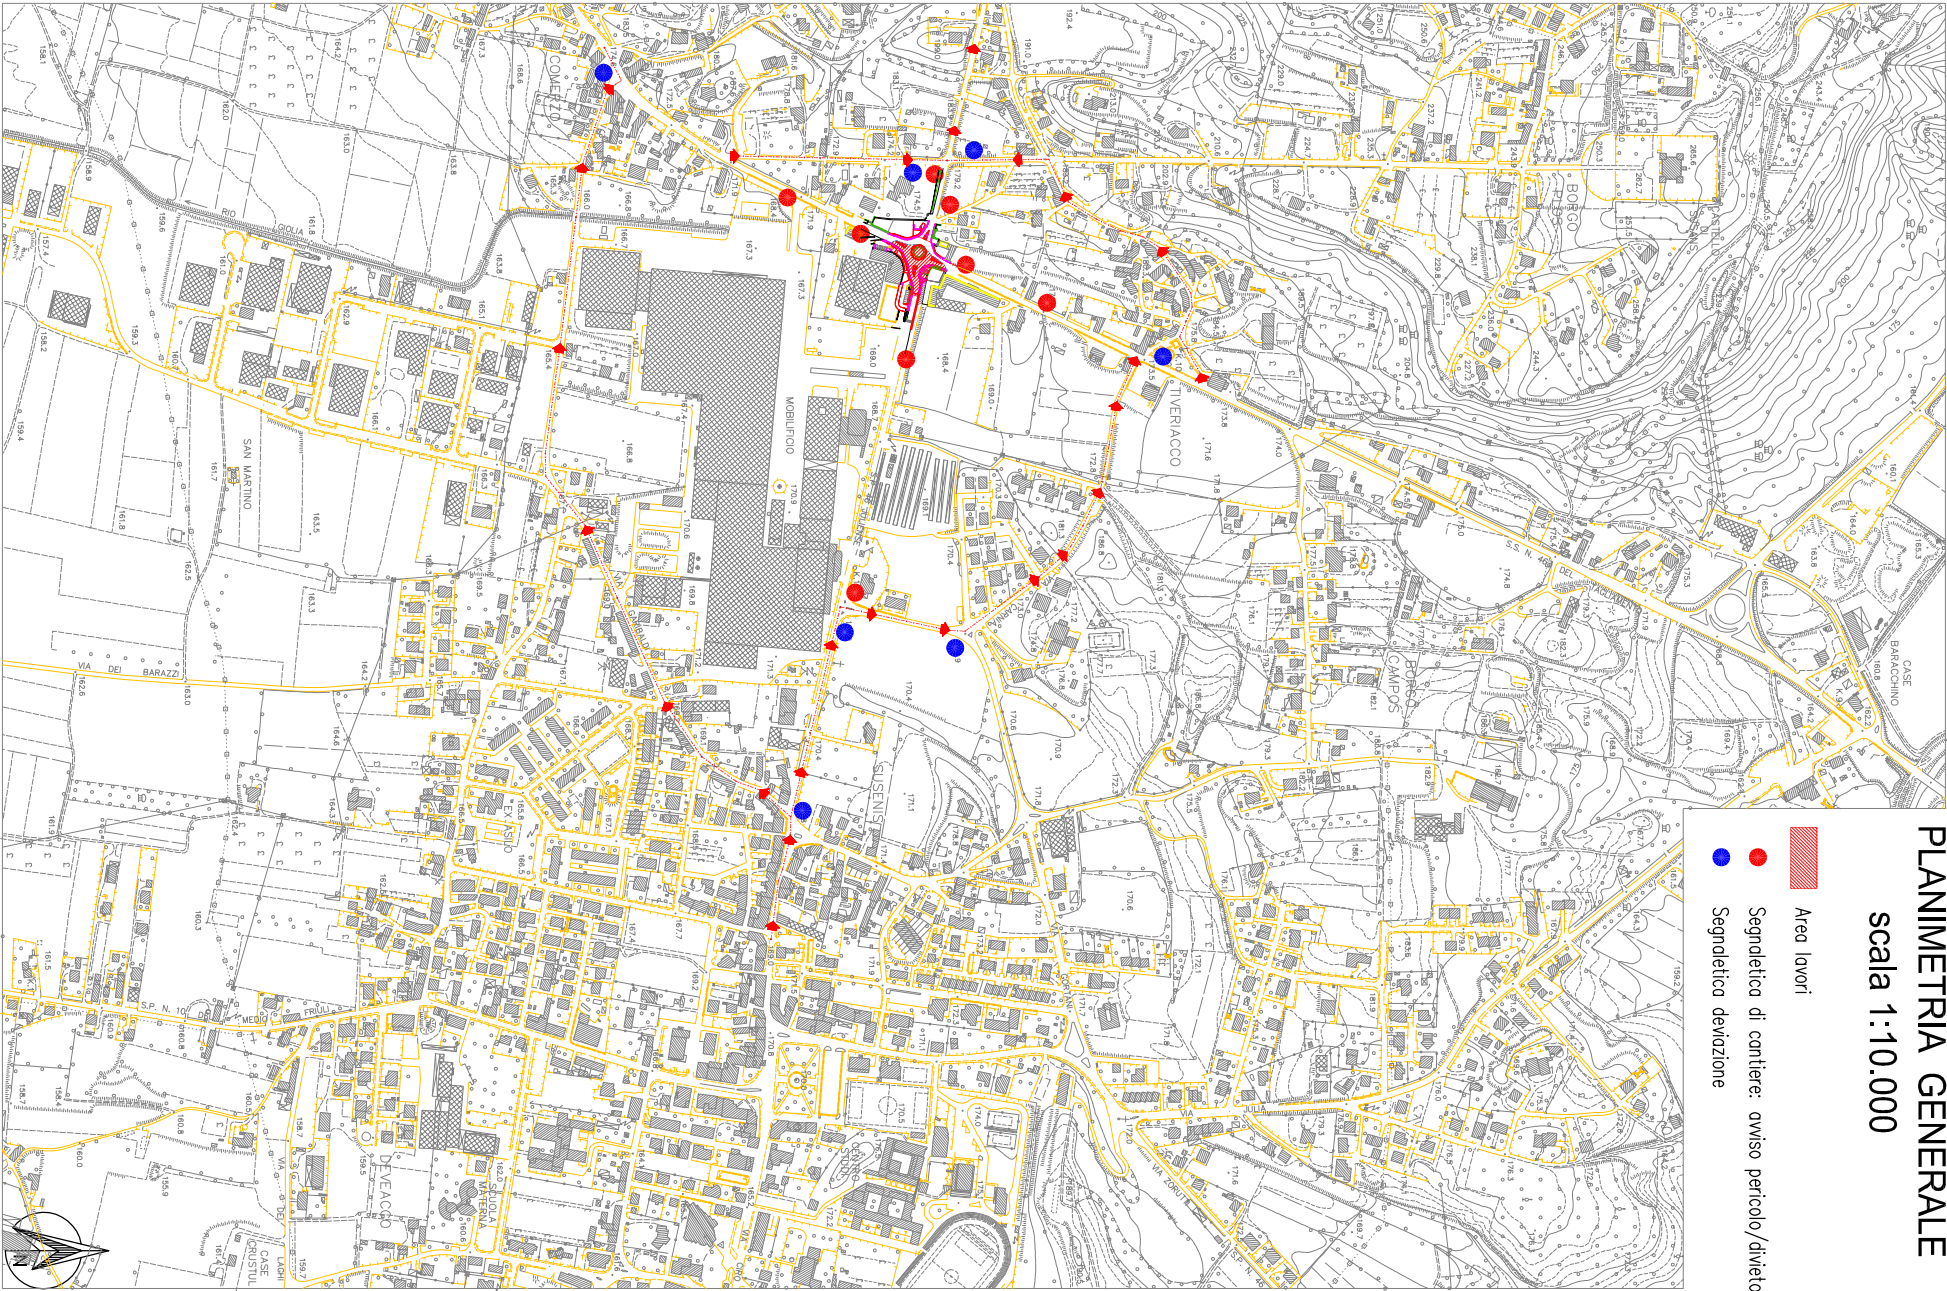

FASE 4.2
REALIZZAZIONE OPERE STRADALI
(aiuole spartitraffico e pav. bitumate)
SETTORI S-E e N-E
scala 1:1.000

PLANIMETRIA GENERALE
scala 1:10.000

- Area lavori
- Segnaletica di cantiere: avviso pericolo/divieto
- Segnaletica deviazione

