


PLANIMETRIA GENERALE


scala 1:10.000

- Area lavori
- Segnaletica di cantiere: avviso pericolo/divieto
- Segnaletica deviazione

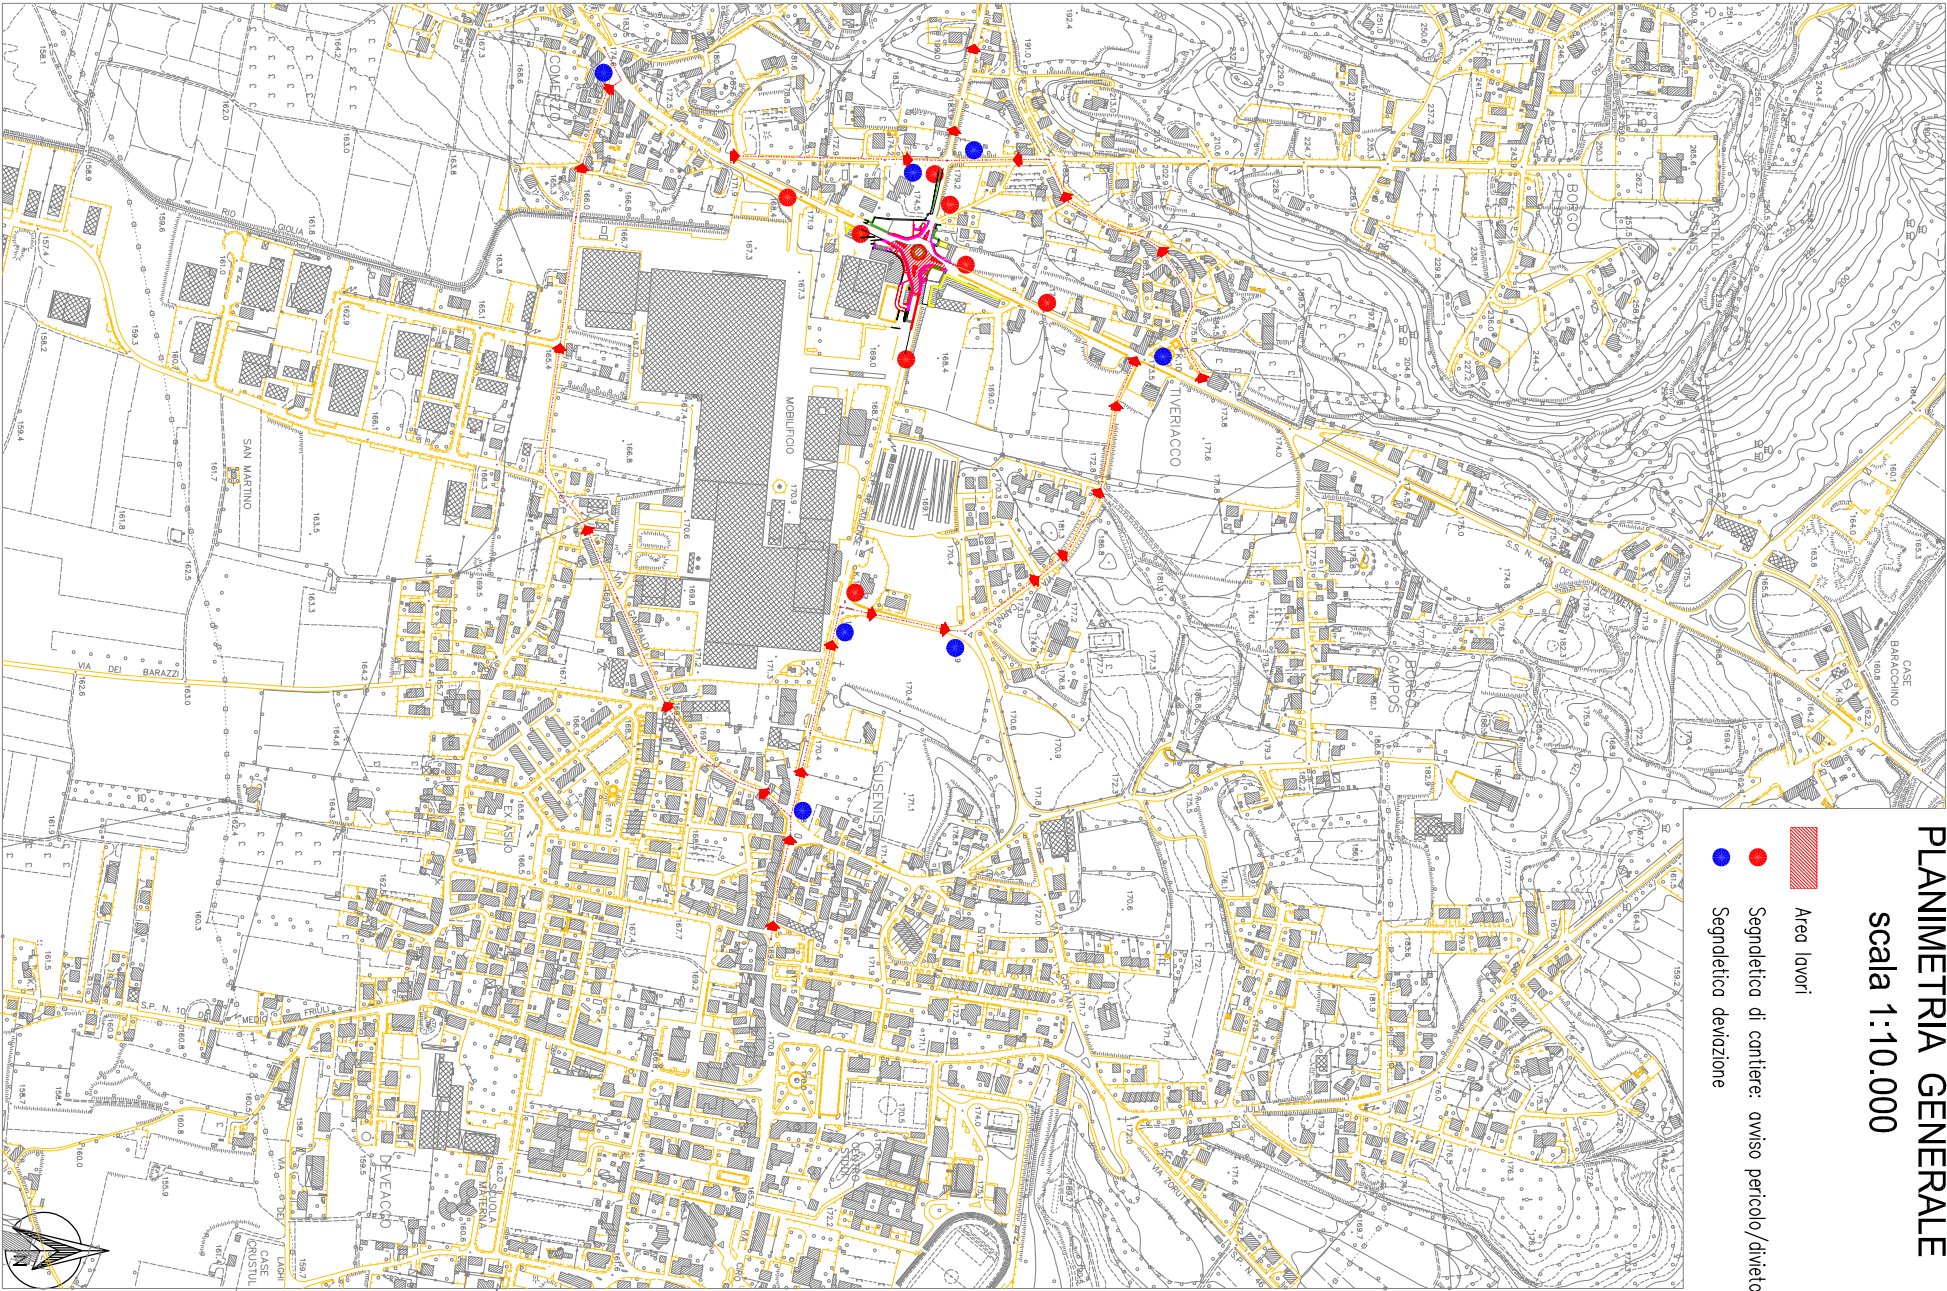



FASE 4.2

REALIZZAZIONE OPERE STRADALI
(aiuole spartitraffico e pav. bitumate)
SETTORI S-E e N-E
scala 1:1.000

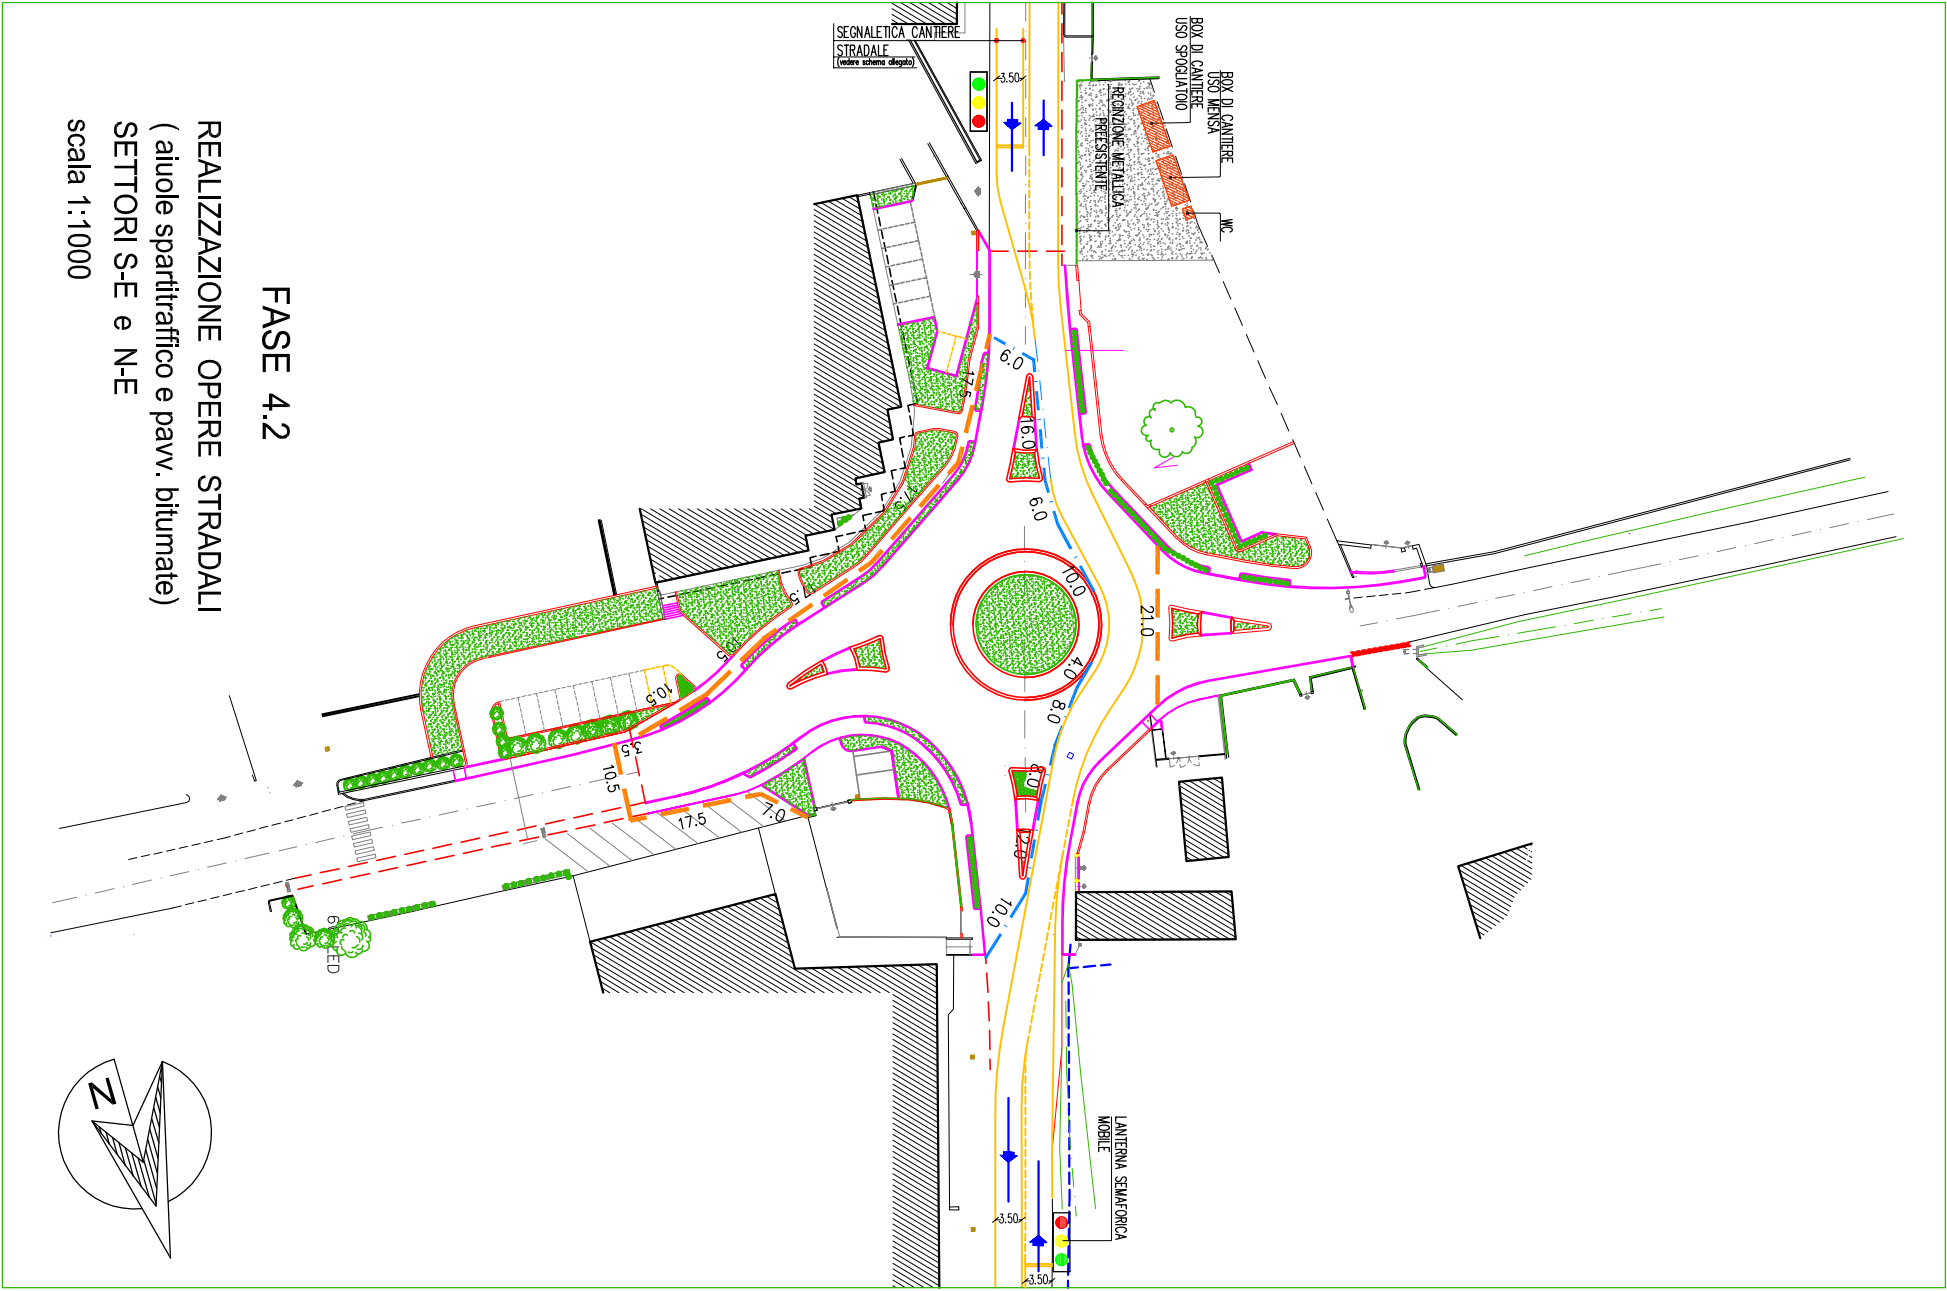

PLANIMETRIA GENERALE
scala 1:10.000

- Area lavori
- Segnaletica di cantiere: avviso pericolo/divieto
- Segnaletica deviazione

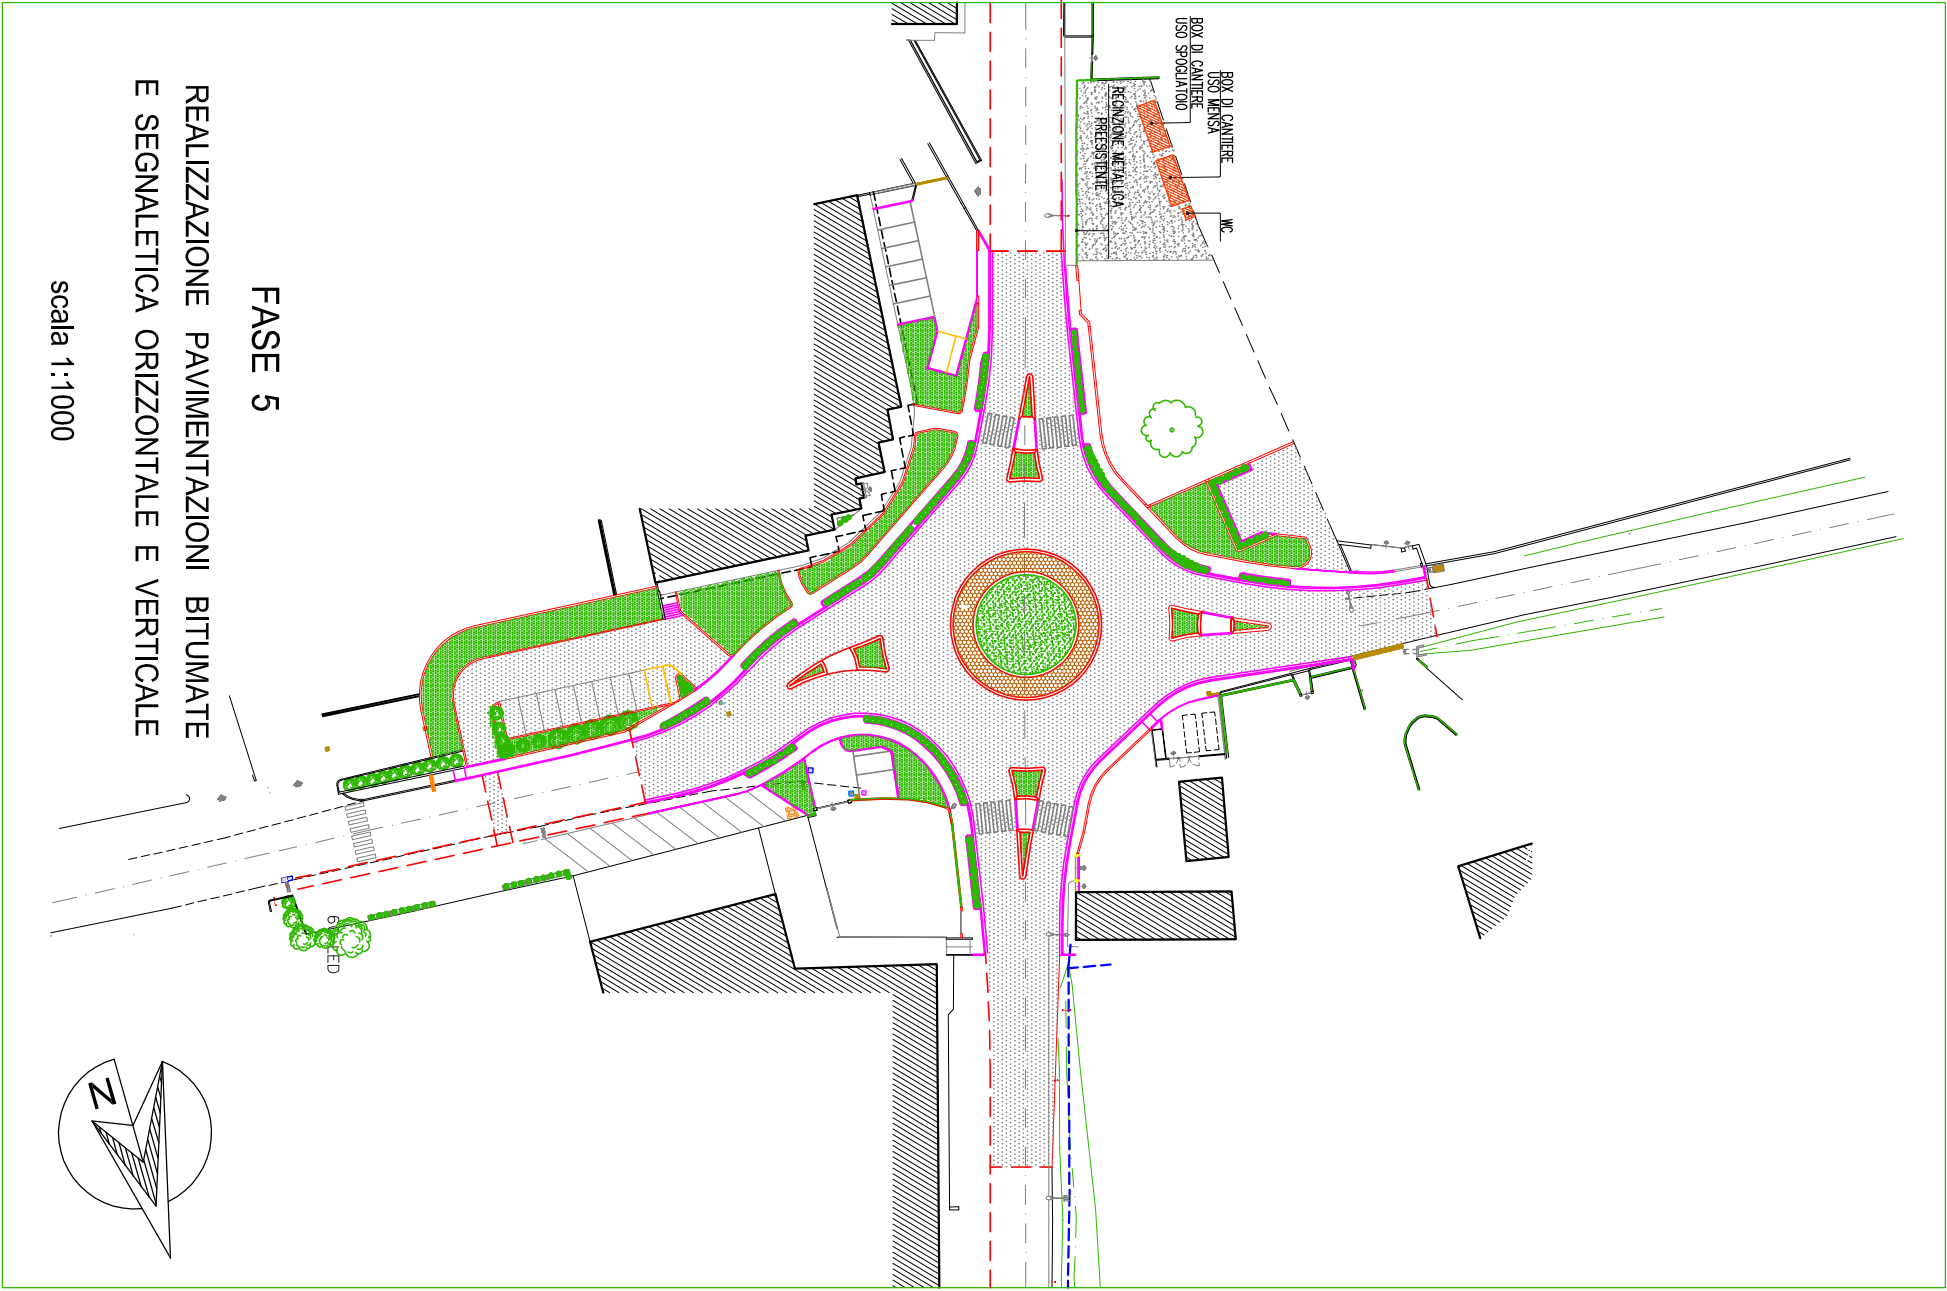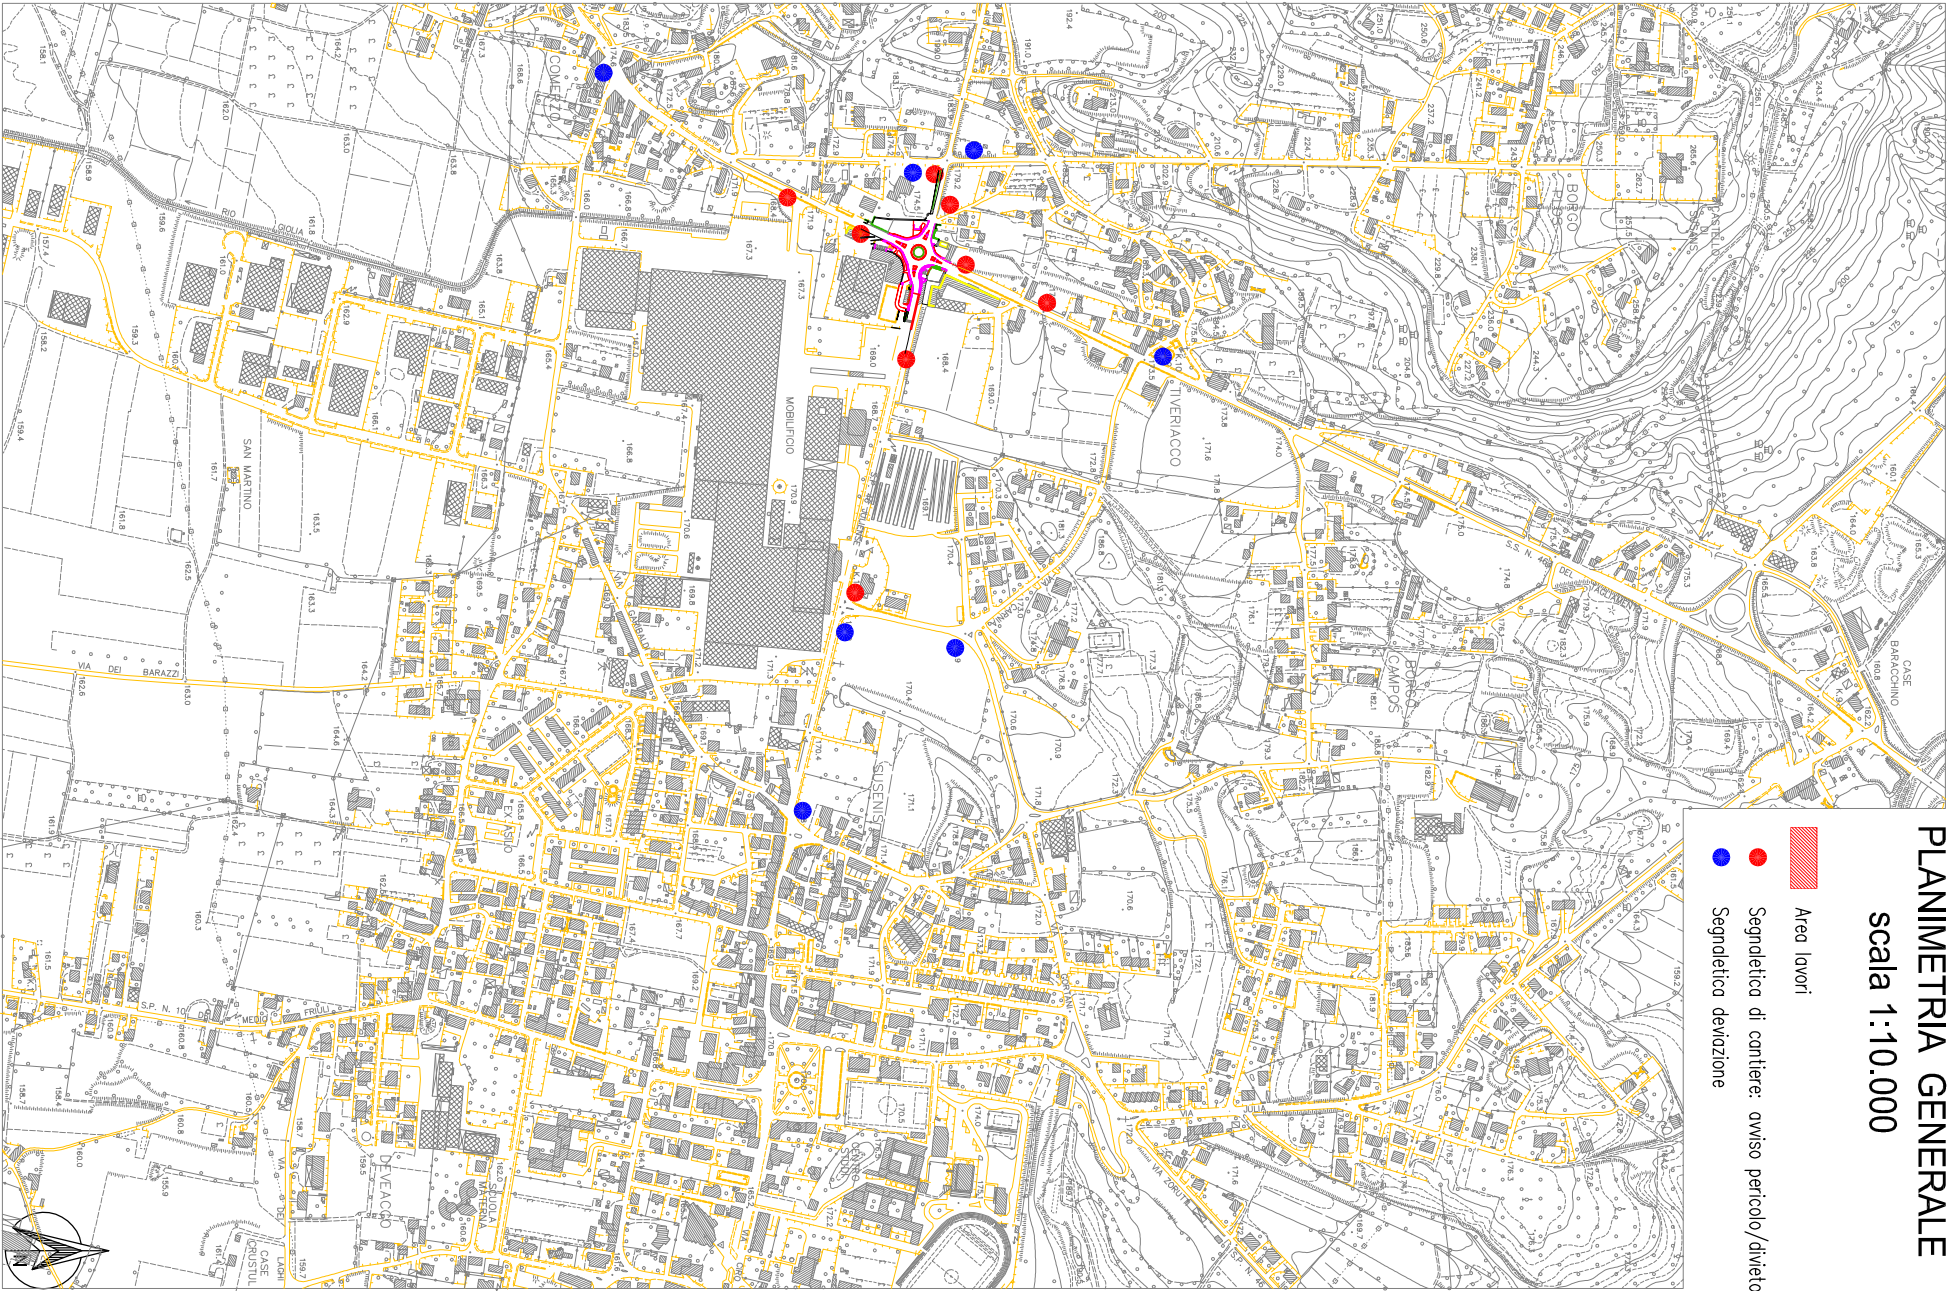

FASE 5
REALIZZAZIONE PAVIMENTAZIONI BITUMATE
E SEGNALETICA ORIZZONTALE E VERTICALE

scala 1:1000