

centro Di manutenzione di udine

Friuli Venezia Giulia Strade S.p.A.
Sede Legale: Scala dei Cappuccini, 1 - 34131 Trieste
Tel. +39 040 5604200 - Fax +39 040 5604281
fvgstrade@certregione.fvg.it - www.fvgstrade.it

Società soggetta alla attività di direzione e coordinamento
Dell'unico socio Regione Autonoma FVG
Cod. Fisc. e p. I.V.A. 01133800324 - Cap. Soc. € 10.300.000,00 i.v.
Reg. Imp. di TS n. 01133800324 - REA 127257

Documento trasmesso esclusivamente via PEC

Alla Prefettura di Udine
Alla Questura di Udine
Al Compartimento Polizia Stradale del Friuli Venezia Giulia
Alla Sezione Polizia Stradale di Udine
Al Comando Regionale Guardia di Finanza del Friuli Venezia Giulia
Al Comando Provinciale Guardia di Finanza di Udine
Al Comando Provinciale Carabinieri di Udine
Al Comando Provinciale Vigili del Fuoco di Udine
Alla Croce Rossa Italiana di Udine
Al SORES FVG Sala Operativa
Al SOGIT
All' Ufficio esercizio strade regionali ambito territoriale di Udine
All' A.S.U.F.C. "Azienda Sanitaria Friuli Centrale"
Alla Direzione Regionale Infrastrutture e Territorio
Alla Direzione Regionale della Protezione Civile
All' ANSA – Agenzia di Stampa
Alla RAI del Friuli Venezia Giulia
Al CCISS
All' ANAS S.p.A. – Trieste
A Trenitalia S.p.A.
Alla SAF – Autoservizi FVG – Udine
Alla Arriva S.p.a.
Al Comune di Forni di Sotto
Al Comune di Forni di Sopra
Alla Segreteria Direttore Generale
A Ufficio Trasporti Eccezionali
All' Ufficio Relazioni con il Pubblico FVG Strade
Al Catasto Strade
Al Sorvegliante sig. Renzo Fabris
Alla Nagostinis S.r.l.

renzo.fabris@fvgs.it
Nagostinis.srl@pec.it

OGGETTO: S.S. n°52 "Carnica" – dal km 59+900 al km 63+200.

"Lavori urgenti per il ripristino funzionale della sede stradale e mitigazione del rischio idrogeologico indicato dal PAI con la seguente descrizione: ripristino opere necessarie alla raccolta ed eliminazione delle acque meteoriche dalla sede stradale, demolizione, fornitura e ripristino di barriere di sicurezza stradali sia su terra che su cordolo" lungo la S.S. 52 "Carnica" dal km 19+518 al km 64+137.

Cod. Lav. D21-fvgs-2239.

Restringimento di careggiata mediante istituzione di senso unico alternato regolato da impianto semaforico nel tratto dal km 59+900 al km 63+200.

Trasmissione ordinanza.

Per opportuna conoscenza e norma, si trasmette l'Ordinanza N° 193/2022 di pari data della presente.

IL RESPONSABILE DIVISIONE ESERCIZIO

Friuli Venezia Giulia Strade S.p.A.

geom. Alessandra Biondin

"Documento sottoscritto digitalmente ai sensi del DLGS 82/2005 e s.m.i."

FVGS

ORDINANZA N° 193/2022

OGGETTO: S.S. n°52 "Carnica" – dal km 59+900 al km 63+200.

"Lavori urgenti per il ripristino funzionale della sede stradale e mitigazione del rischio idrogeologico indicato dal PAI con la seguente descrizione: ripristino opere necessarie alla raccolta ed eliminazione delle acque meteoriche dalla sede stradale, demolizione, fornitura e ripristino di barriere di sicurezza stradali sia su terra che su cordolo" lungo la S.S. 52 "Carnica" dal km 19+518 al km 64+137.

Cod. Lav. D21-fvgs-2239.

Restringimento di carreggiata mediante istituzione di senso unico alternato regolato da impianto semaforico nel tratto dal km 59+900 al km 63+200.

IL RESPONSABILE DELLA DIVISIONE ESERCIZIO

VISTO il D.L. 01.04.2004 n°111 con cui sono state individuate e trasferite alla Regione Friuli Venezia Giulia funzioni in materia di viabilità e trasporti ivi compresa la gestione di parte della rete stradale di competenze ANAS S.p.A.;

VISTA la L.R. 20.08.2007 n°23 che regola l'istituzione di una apposita Società per la gestione delle suddette strade;

VISTI gli artt. 5,6 e 37 del D. L.vo 30.04.1992 n°285 e successive modifiche ed integrazioni;

VISTO il Regolamento di Esecuzione del Codice della Strada approvato con D.P.R. 16.12.1992 n°495, e successive modifiche ed integrazioni;

PREMESSO:

- che con propria nota del 14/09/2022 è pervenuta da parte della ditta NAGOSTINIS S.r.l. con sede in Piazza Venezia n. 21-33029 a Villa Santina (UD), la richiesta di emissione di ordinanza per istituzione temporanea del senso unico alternato della circolazione regolato da impianto semaforico, nel tratto dal km 59+900 al km 63+200 della S.S. 52 "Carnica", all'altezza delle chilometriche interessate dagli interventi 1-2-3-4-5-6 per una lunghezza complessiva di circa ml 100, nel periodo compreso tra il 16/09/2022 fino al completamento dei lavori, dal lunedì a domenica, dalle ore 00:00 alle ore 24:00.
- che per eseguire l'intervento sopra descritto si rende necessario istituire un restringimento di carreggiata con senso unico alternato regolato da impianto semaforico nel tratto dal km 59+900 al km 63+200 della S.S. 52 "Carnica", all'altezza delle chilometriche interessate dagli interventi 1-2-3-4-5-6 per una lunghezza complessiva di circa ml 100, nel periodo compreso tra il 16/09/2022 fino al completamento dei lavori, dal lunedì a domenica, dalle ore 00:00 alle ore 24:00.

CONSIDERATO che ai fini di garantire la sicurezza della circolazione stradale viene segnalata al Responsabile sottoscritto, da parte del Capo Centro di Manutenzione di Udine, la necessità di istituire, dal giorno 16/09/2022 fino al completamento dei lavori, dal lunedì a domenica, dalle ore 00:00 alle ore 24:00, un restringimento di carreggiata con senso unico alternato regolato da impianto semaforico, con una prima limitazione di velocità a 50 km/h e una successiva a 30 km/h nonché il divieto di sorpasso per tutti i veicoli in entrambi i sensi di marcia;

ORDINA

- che a decorrere dal giorno 16/09/2022 fino al completamento dei lavori, dal lunedì a domenica, dalle ore 00:00 alle ore 24:00, venga istituito un restringimento di carreggiata con senso unico alternato regolato da impianto semaforico, con una prima limitazione di velocità a 50 km/h e una successiva a 30 km/h nonché il divieto di sorpasso per tutti i veicoli in entrambi i sensi di marcia;

DISPONE

FVGS

- che l'impresa Nagostinis S.r.l., esecutrice dei lavori in oggetto, provveda a posizionare tutta la segnaletica stradale conformemente a quanto indicato dall'art. 21 del D.Lgs. 30.4.1992, n. 285 e relativo Regolamento di esecuzione (DPR 16.12.1992, n. 495), nonché l'apposizione della segnaletica stradale verticale temporanea di pericolo ed indicazione conformemente a quanto indicato nelle tavole grafiche n. 66 "Lavori sulla carreggiata con transito a senso unico alternato regolato da impianto semaforico" del Decreto del 10/07/2012 del Ministero delle Infrastrutture e dei Trasporti, di oscurare eventuale segnaletica in contrasto e di attuare un adeguato servizio di controllo affinché sia sempre efficiente e funzionante e ad effettuare manualmente il pilotaggio del traffico in eventuali condizioni di emergenza (transito di mezzi di soccorso, forza pubblica, ecc.);
- che sulla "tabella lavori", di cui alla figura II 382 art. 30 del Regolamento per l'esecuzione del C.d.S., nel campo "tel." venga inserito il numero telefonico del responsabile dell'impresa sig. Nagostinis Mario della ditta Nagostinis S.r.l. +39 329 2352000 reperibile per tutta la durata dei lavori.

Si rammenta che la responsabilità di ogni eventuale danno riportato da persone, animali o cose in conseguenza dell'esecuzione delle opere o delle attività connesse alle varie fasi temporali previste nella esecuzione è a carico dell'impresa Nagostinis S.r.l. con sede in Piazza Venezia, 21 – 33029 Villa Santina (UD), restando Friuli Venezia Giulia S.p.A. ed il suo personale tecnico e stradale completamente sollevato ed indenne.

Ai sensi dell'art. 3, comma 4 della Legge 241/90 si precisa che, avverso il presente atto, in applicazione della Legge 1034/71 e successive modificazioni, chiunque ne abbia interesse potrà ricorrere entro 60 giorni dalla data della presente, al TAR del Friuli Venezia Giulia. Entro lo stesso termine può essere proposto ricorso al Ministero dei LL.PP. con le formalità previste dall'art. 74 DPR 495/92 e s.m.i. - Regolamento di esecuzione del C.d.S. - in relazione alla natura della segnaletica stradale disposta.

E' fatto obbligo a chiunque spetti di osservare e far osservare la presente ordinanza.

IL RESPONSABILE DIVISIONE ESERCIZIO

Friuli Venezia Giulia Strade S.p.A.
geom. Alessandra Biondin


"Documento sottoscritto digitalmente ai sensi del DLGS 82/2005 e s.m.i."

All: 01: Planimetri della zona.

UNITÀ ORGANIZZATIVA COMPETENTE:
RESPONSABILE DELL'UNITÀ:
RESPONSABILE DELL'ISTRUTTORIA:

Centro di Manutenzione di Udine
geom. Alessio Vidoni
geom. Roberto Palamin tel: 040 5604345, e-mail: roberto.palamin@fvgs.it

FVGS

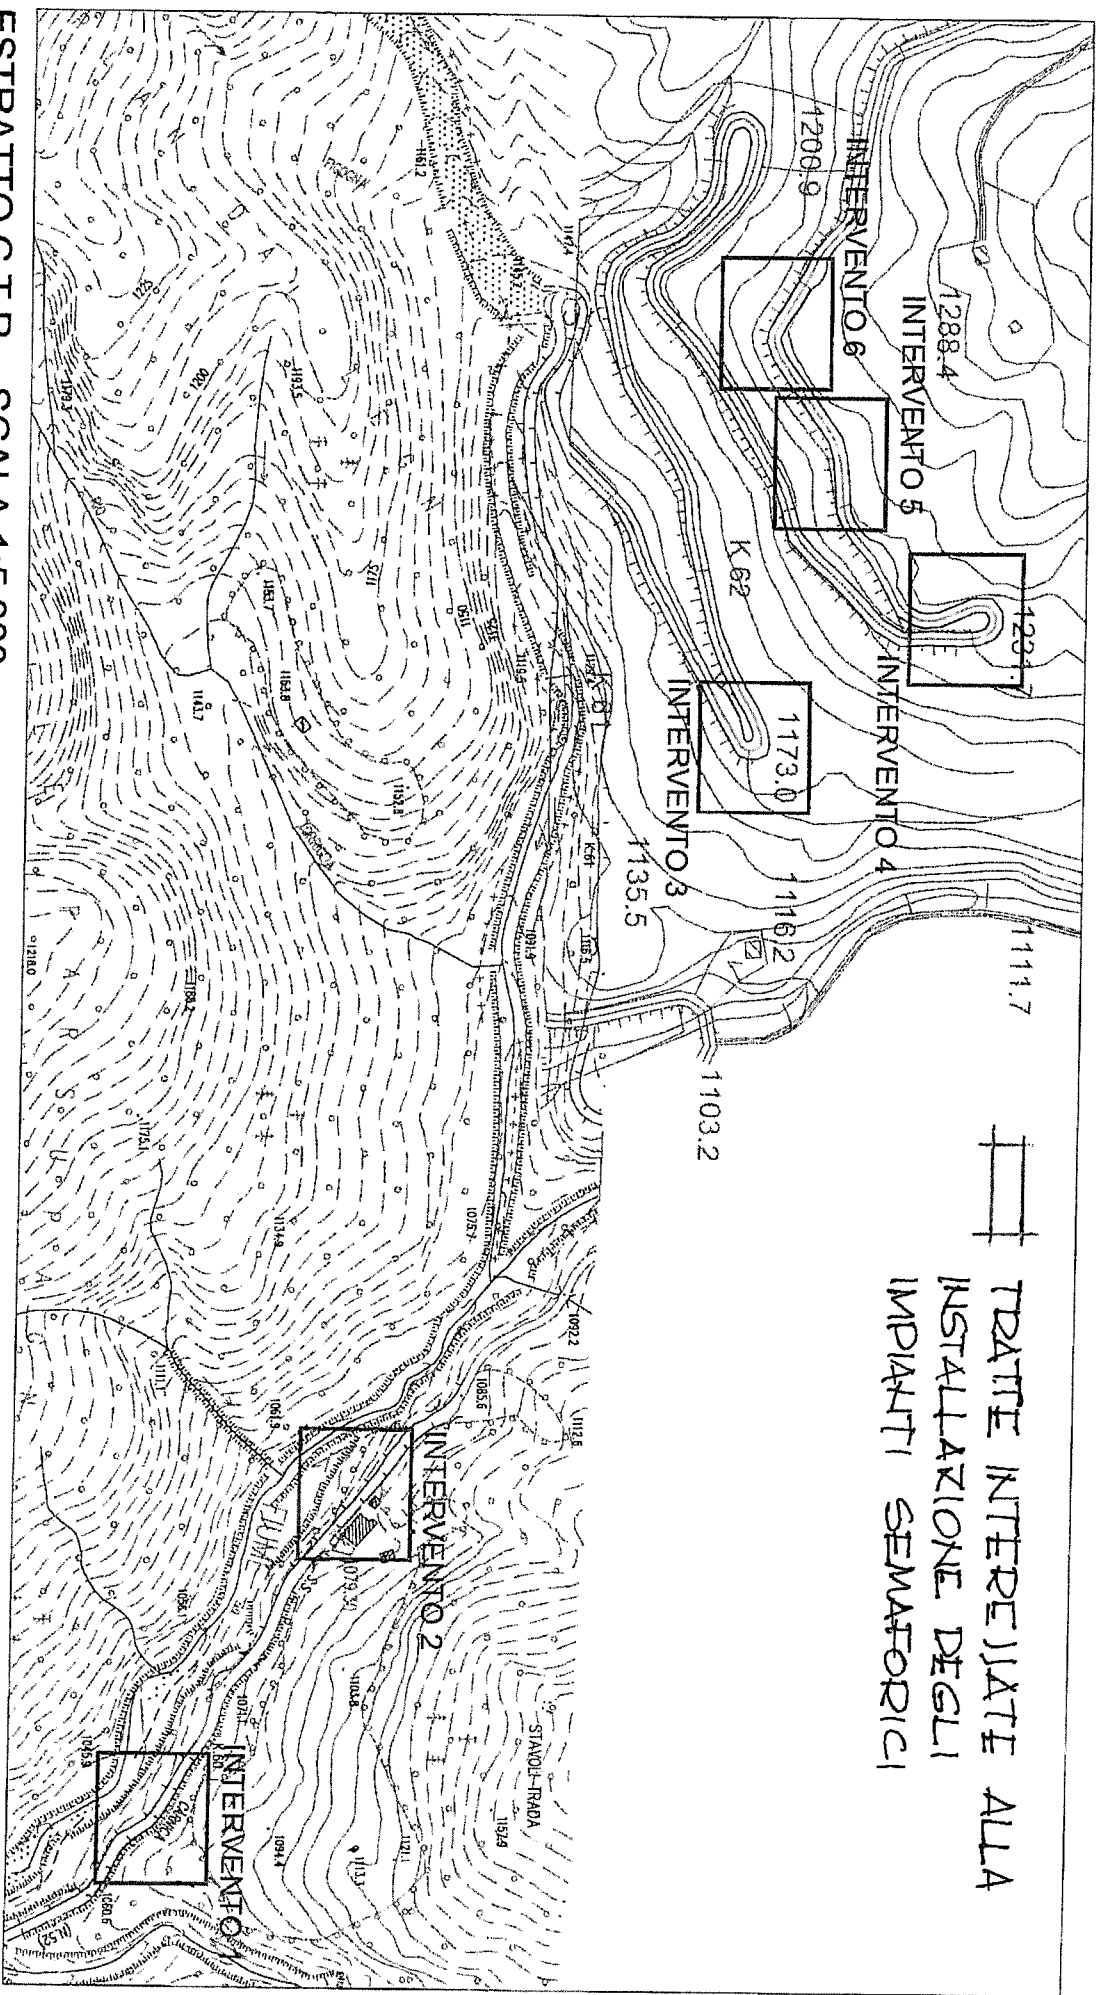

ESTRATTO C.T.R. - SCALA 1:5.000