


PLANIMETRIA DEVIAZIONE PER CHIUSURA LATO SUD ROTATORIA - 5 GG LAVORATIVI - tav.03


PARTICOLARE 2

PARTICOLARE 3

PARTICOLARE 2

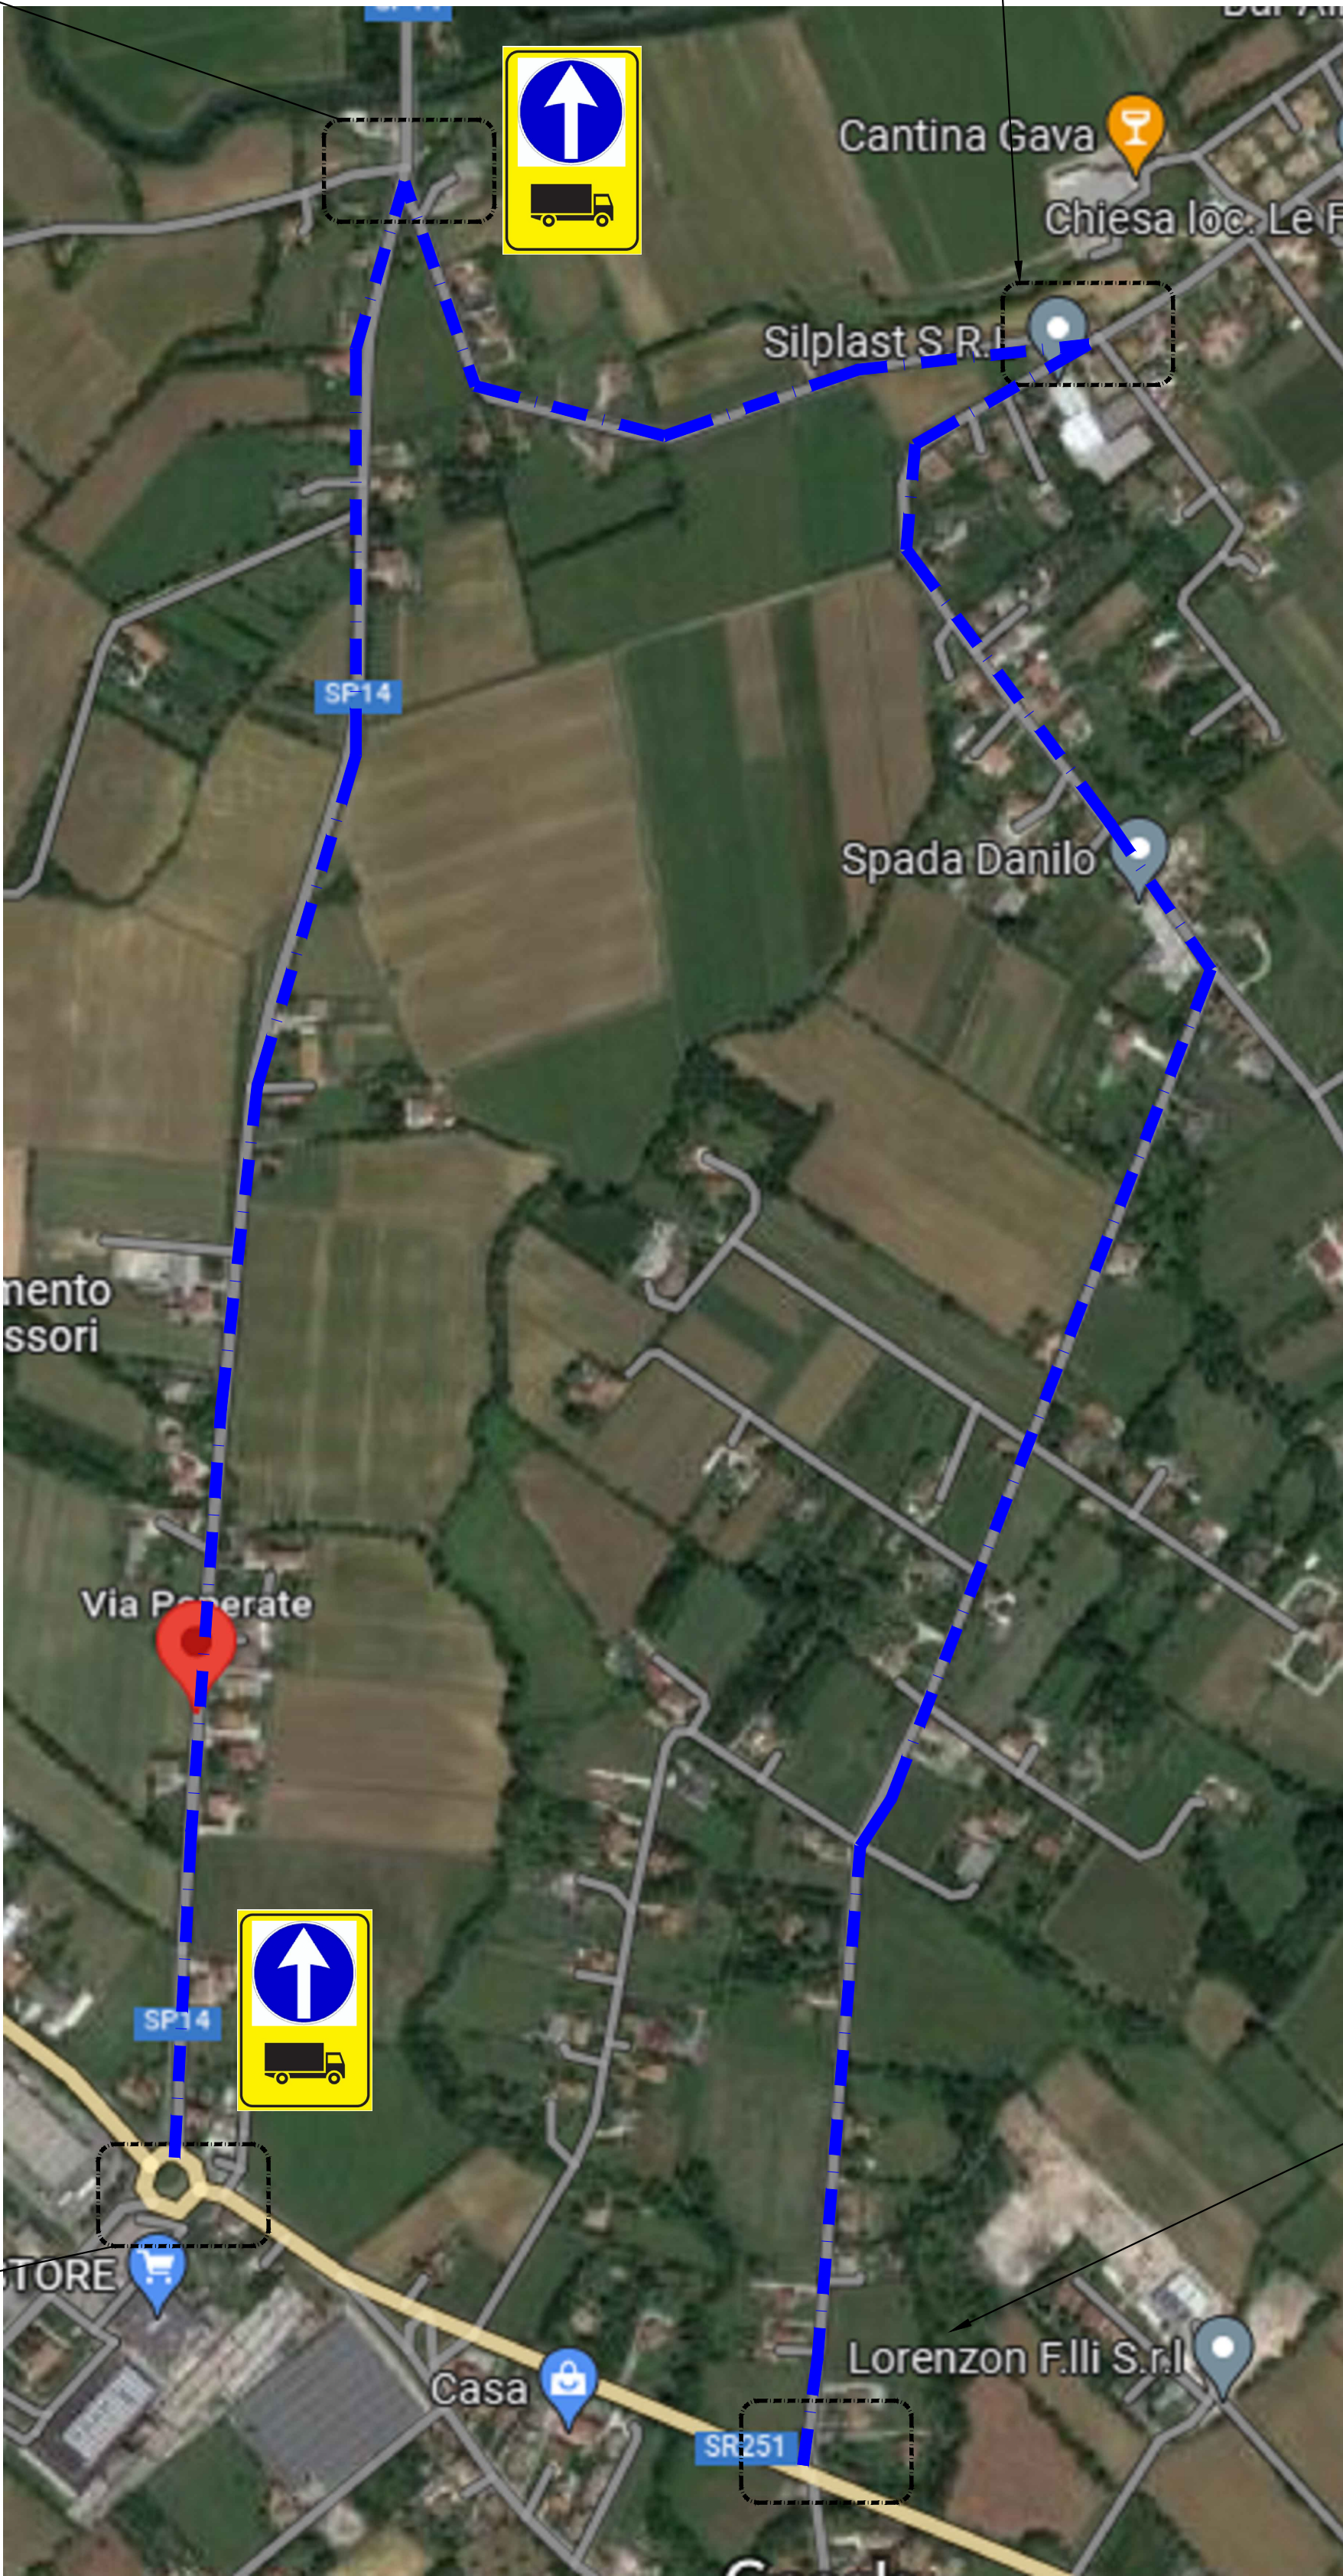

deviazione

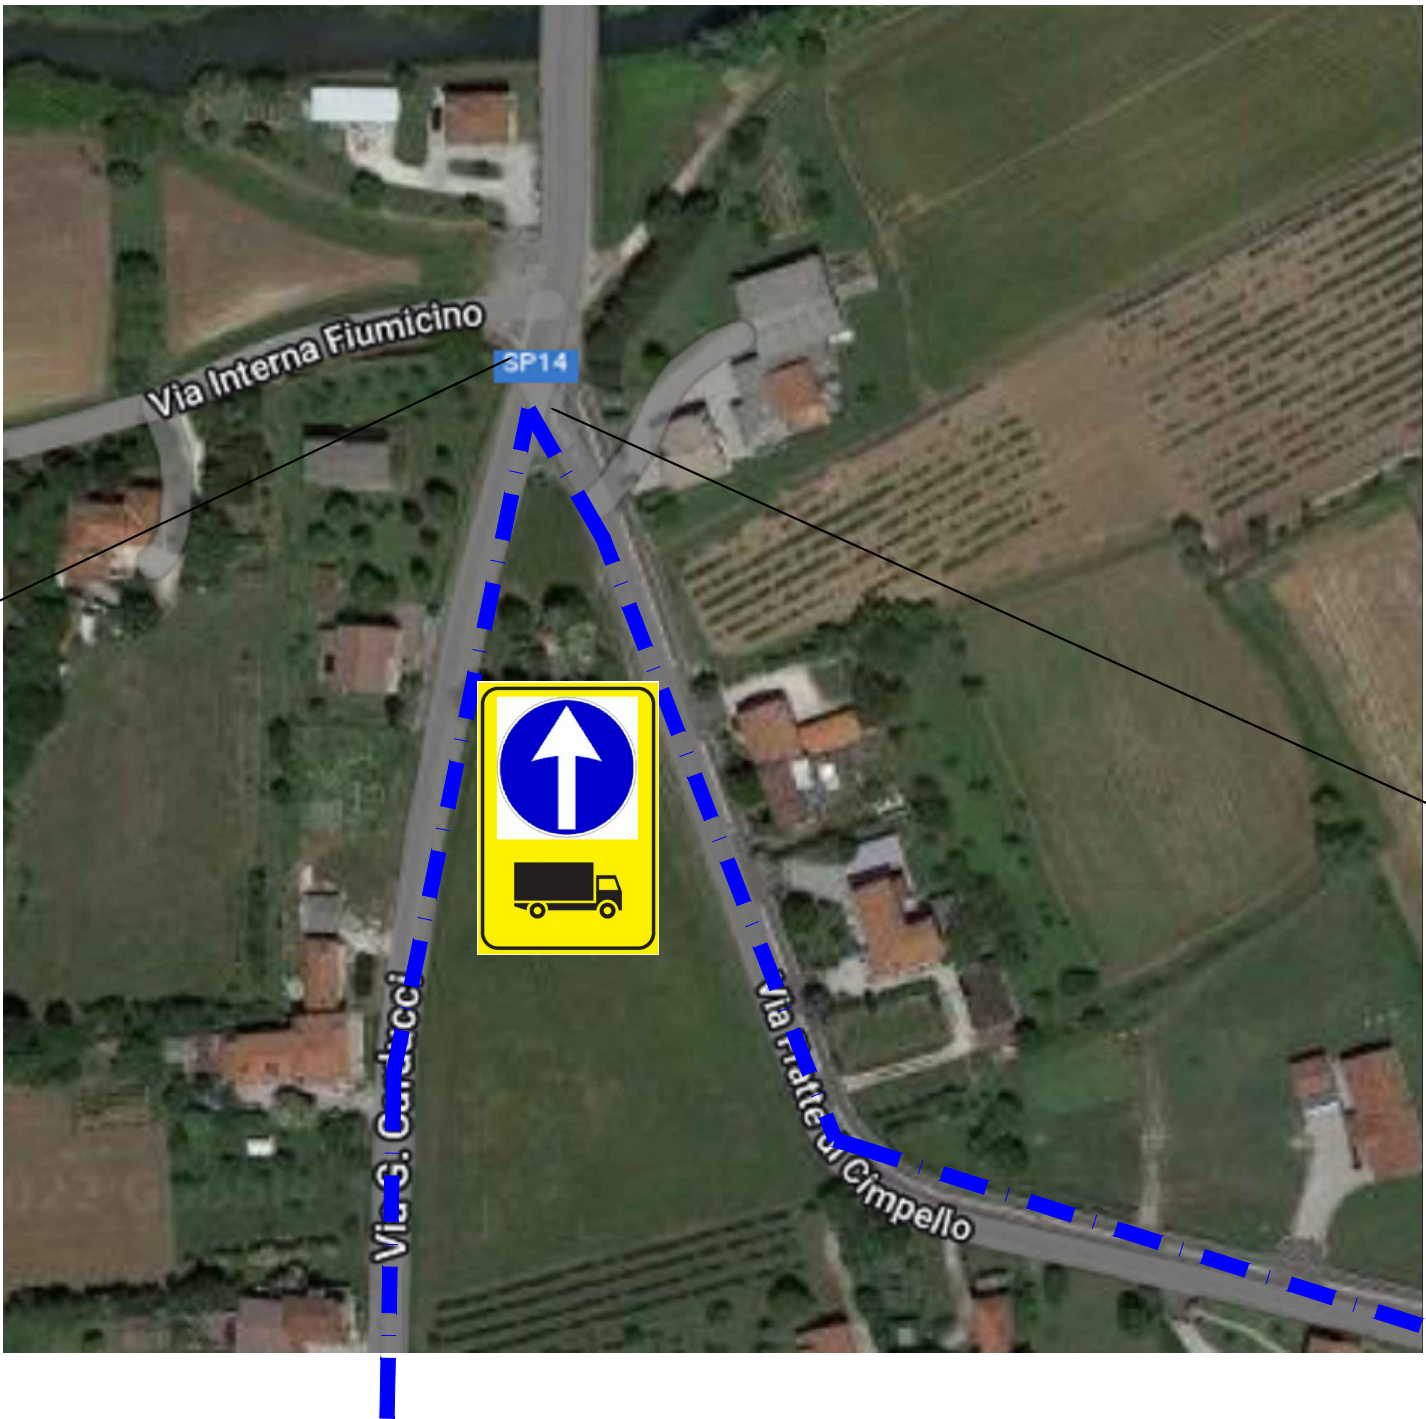

deviazione

PARTICOLARE 4

PARTICOLARE 1