PLANIMETRIA DI INTERVENTO
Scala 1:100

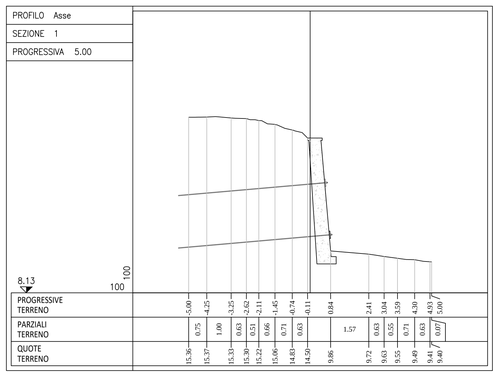

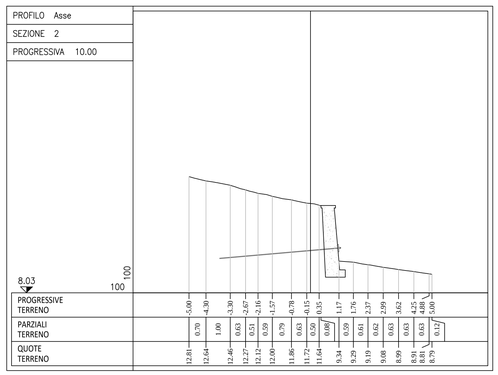

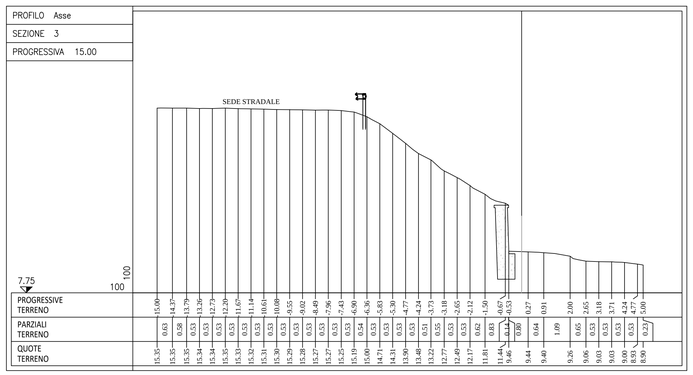

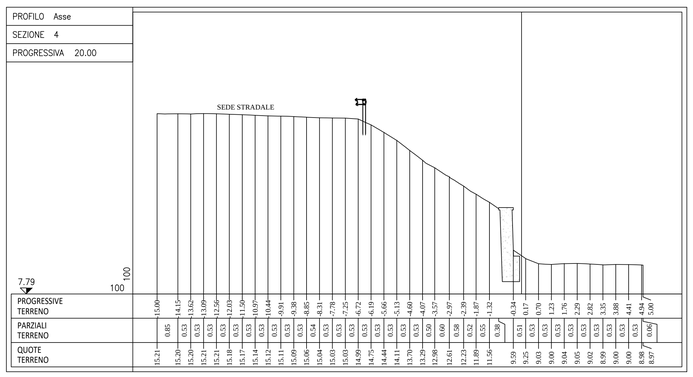

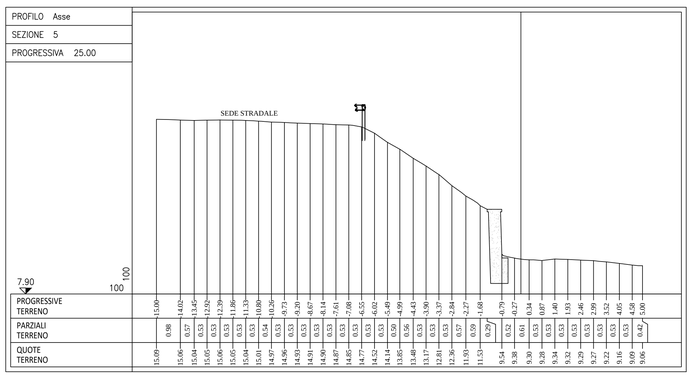

STATO DI PROGETTO DEL MURO LATO SUD
Scala 1:50

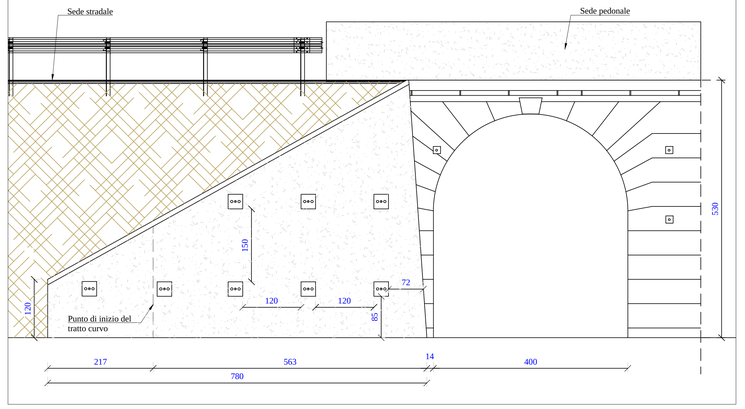

SVILUPPO LINEARE DEL MURO LATO NORD
Scala 1:50

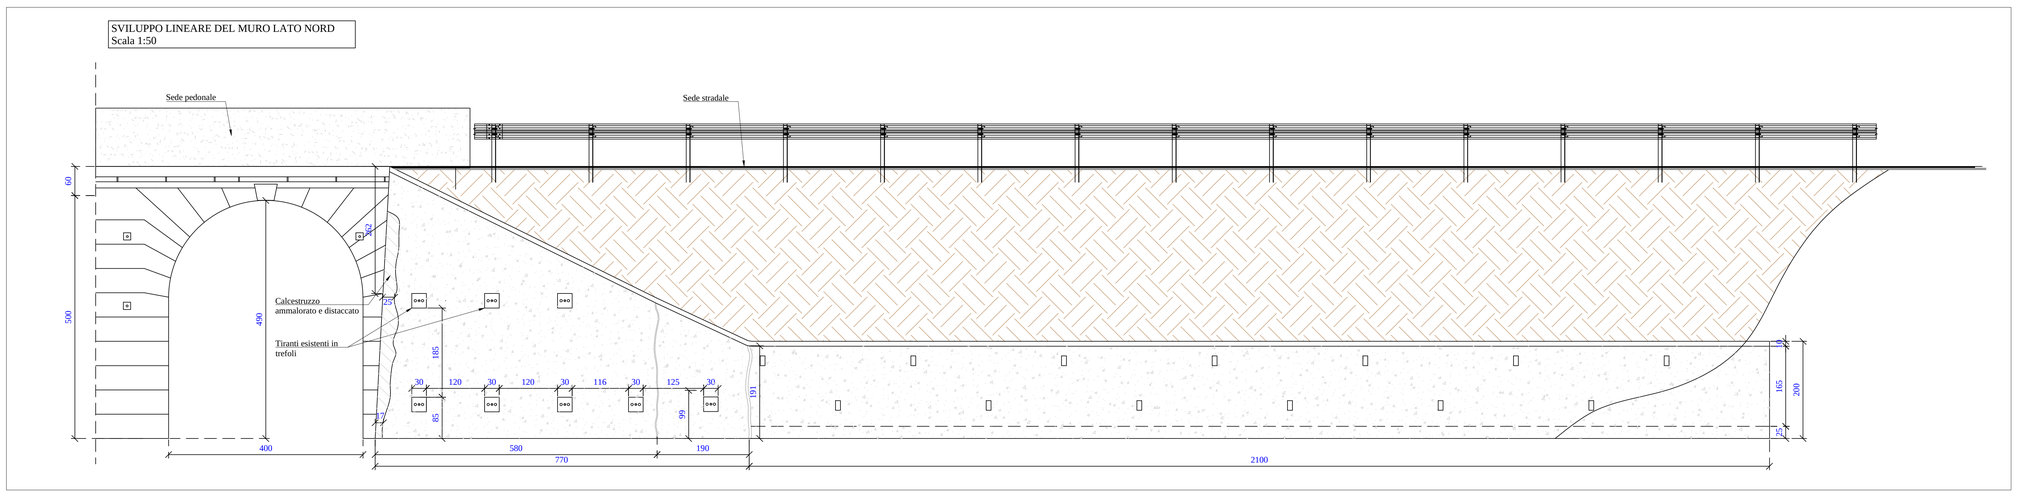

FRIULI VENEZIA GIULIA STRADE S.p.A. — LA NOSTRA RETE

REGIONE AUTONOMA FRIULI VENEZIA GIULIA

PROGETTO DEFINITIVO-ESECUTIVO

S.S. 14 "DELLA VENEZIA GIULIA"
IN GESTIONE ALLA FRIULI VENEZIA GIULIA STRADE S.P.A.
LAVORI DI SOMMA URGENZA PER L'ESECUZIONE DI INTERVENTI DI RIPRISTINO FUNZIONALE DEI MURI D'ALA DELLA SPALLA LATO VENEZIA DEL PONTE SUL FIUME ISONZO AL KM 117+940 CIRCA IN COMUNE DI FIUMICELLO VILLA VICENTINA (UD)"

IL PROGETTISTA STRUTTURALE
Ing. LIONELLO CAPRONI
Ordine degli Ingegneri della Provincia di Udine, n°1293/A

I COLLABORATORI DEL PROGETTISTA
Ing. GIOVANNI CAPRONI
Ordine degli Ingegneri della Provincia di Udine, n°3656/A

Ing. SALVATORE RUSSO
Ordine degli Ingegneri della Provincia di Udine, n°3619/A

IL GEOLOGO
Dott. *geol.* FRANCESCO CAPRONI
Ordine Geologi Friuli Venezia Giulia n° 223

VISTO: IL RESPONSABILE DEL PROCEDIMENTO
Ing. MATTEO VISINTIN
Friuli Venezia Giulia Strade S.p.A.

Planimetria, prospetti e sezioni
Stato di fatto

NUMERO ELABORATO:	REVISIONE:	SCALA:
ES.01	2	1:100 1:50

REV.	DESCRIZIONE	DATA	REDATTO	VERIFICATO	APPROVATO
2	EMISSIONE	Mar.2022	SR	LC	LC