



FRIULI VENEZIA GIULIA
STRAD SPA
L A N O S T R A R E T E

**LAVORI DI SOMMA URGENZA PER IL RIPRISTINO FUNZIONALE
DELLA VIABILITÀ LUNGO LA STRADA REGIONALE EX SP. 22
"DELLA VAL SESIS" TRA IL KM 1+00 E 8+582 IN COMUNE DI
SAPPADA (UD)**

PROGETTO

IL DIRETTORE DEI LAVORI
Per.Ind. Cristian DE FRANCESCHI

VISTO: IL RESPONSABILE DEL PROCEDIMENTO
Geom. Alessio VIDONI

TECNO CAD PROGETTI s.a.s. di Pierangelo Ing. Romanin & C.
Via R. Del Din, 5 - 33028 TOLMEZZO - (UD) Tel. 0433 43073 E-mail: info@tecnocadprogettisas.it

INTERVENTO n° 5 al Km. 4+140 PROSPETTO E SEZIONE TIPO

CUP: PROGETTO: CODICE LAVORO: S.U.03-2024	CODIFICA: 000641	NUMERO ELABORATO: D.09	REVISIONE: A	SCALA: 1:200 1:100
A	EMISSIONE	Ott 2024	OT	
REV.	DESCRIZIONE	DATA	REDATTO	VERIFICATO APPROVATO

PROSPETTO
RIVESTIMENTO PARETE ROCCIOSA

Scala 1:200


INTERVENTO N. 5 Km. 4+140

SEZIONE TIPO

ALLARGAMENTO SEDE STRADALE

Scala 1:100



SCAVO mq. 0.65 vale per ml. 33.00

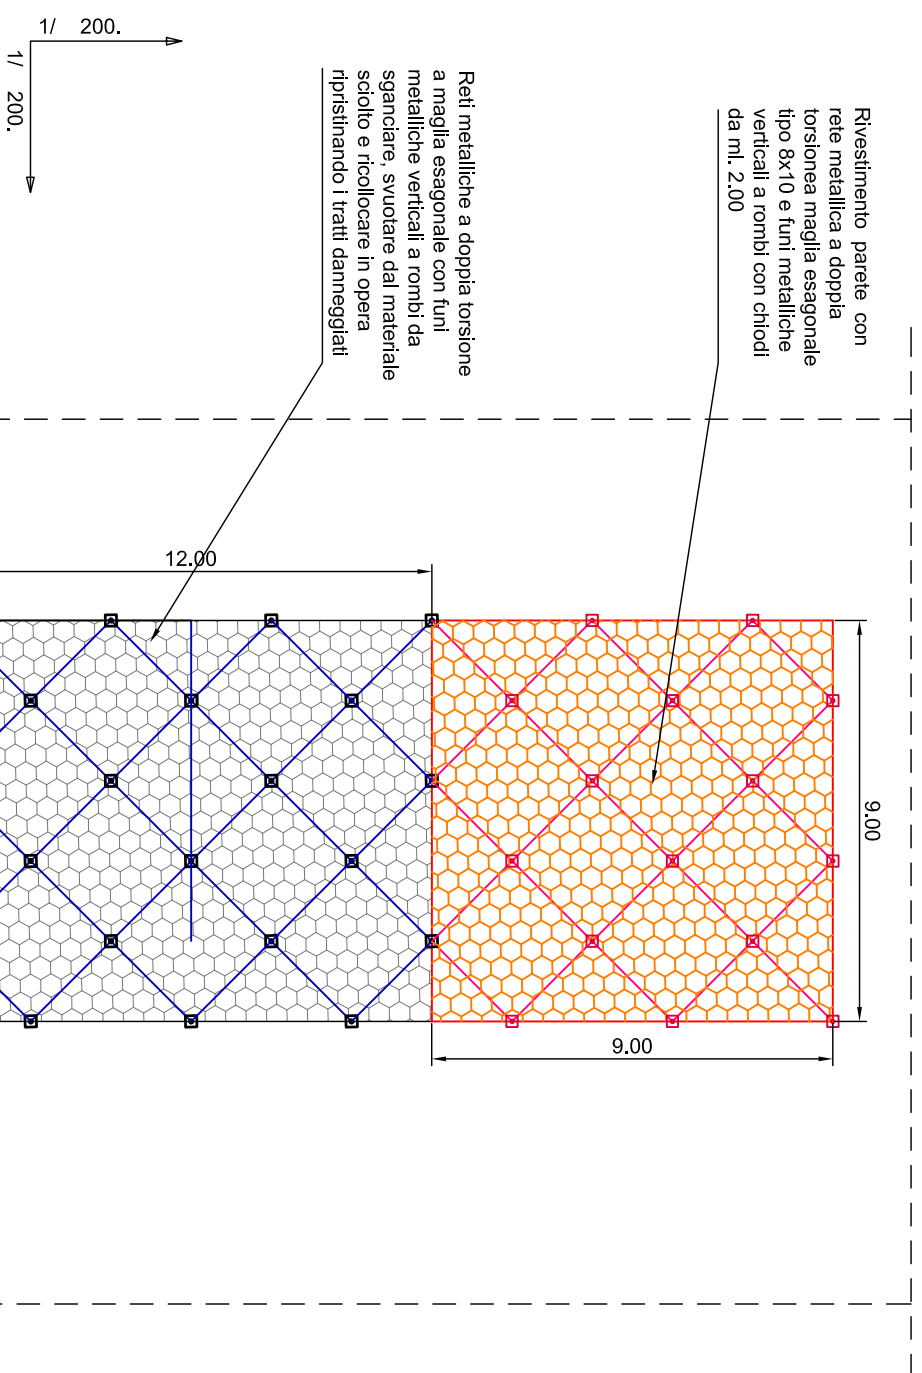

ANGOLI : CENTESIMALI
LUNGHEZZE: METRI LINEARI



Numero sezioni	A	B	C	D
Distanze parziali	5.30	9.00	7.48	
Distanze progressive	0.00	5.30	15.30	21.30
Quote strada	1485.00	1484.89	1484.66	1484.60
Quote reii esistenti		1497.62	1497.62	
Quote nuove reii		1508.22	1508.22	

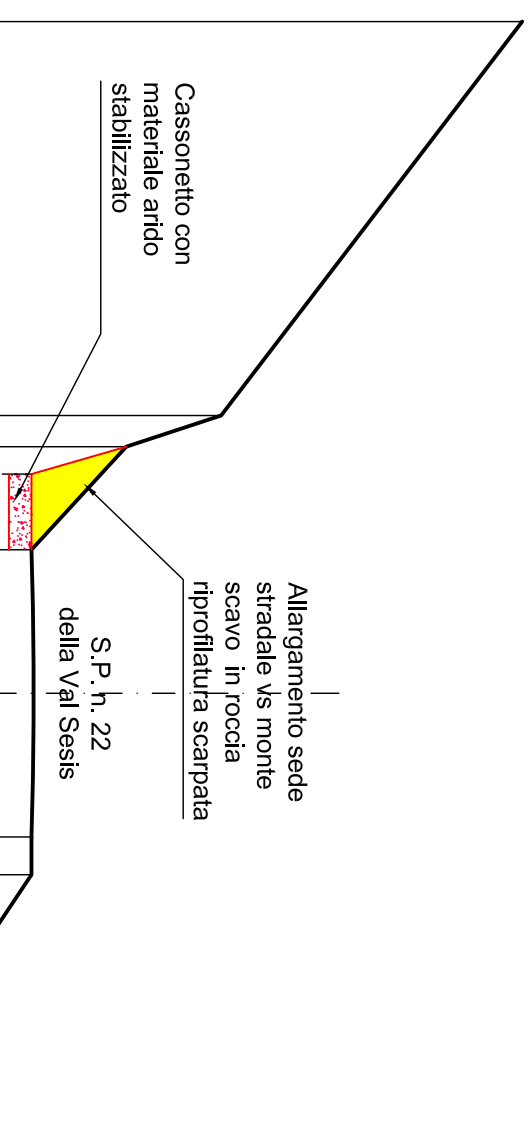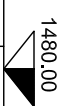

Progetto		Terreno	
Quote	Distanze parziali	1451.47	5.21
		1487.97	0.41
		1486.73	1.36
		1485.47	1.90
		1485.50	1.90
		1485.47	0.50
		1485.47	
			3.00
		1483.47	
	1487.97	0.41	
	1486.73	0.37	
	1450.90	1.00	
	1485.47	2.85	
	1448.00		