



FRIULI VENEZIA GIULIA
STRAD SPA
L A N O S T R A R E T E

**LAVORI DI SOMMA URGENZA PER IL RIPRISTINO FUNZIONALE
DELLA VIABILITÀ LUNGO LA STRADA REGIONALE EX SP. 22
"DELLA VAL SESIS" TRA IL KM 1+00 E 8+582 IN COMUNE DI
SAPPADA (UD)**

PROGETTO


IL DIRETTORE DEI LAVORI
Per.Ind. Cristian DE FRANCESCHI

VISTO: IL RESPONSABILE DEL PROCEDIMENTO
Geom. Alessio VIDONI

TECNO CAD PROGETTI s.a.s. di Pierangelo Ing. Romanin & C.
Via R. Del Din, 5 - 33028 TOLMEZZO - (UD) Tel. 0433 43073 E-mail: info@tecnocadprogettisas.it

INTERVENTO n° 7 al Km. 4+900 PLANIMETRIA E SEZIONI TIPO


CUP:		CODIFICA: <div><div>0</div><div>0</div><div>0</div><div>6</div><div>4</div><div>1</div></div>	NUMERO ELABORATO: <div><div>D.11</div></div>		REVISIONE: <div><div>A</div></div>	SCALA: <div>1:200</div> <div>1:100</div>
PROGETTO:						
CODICE LAVORO:						
S.U.03-2024						
A	EMISSIONE		Ott 2024	OT		
REV.	DESCRIZIONE		DATA	REDATTO	VERIFICATO	APPROVATO

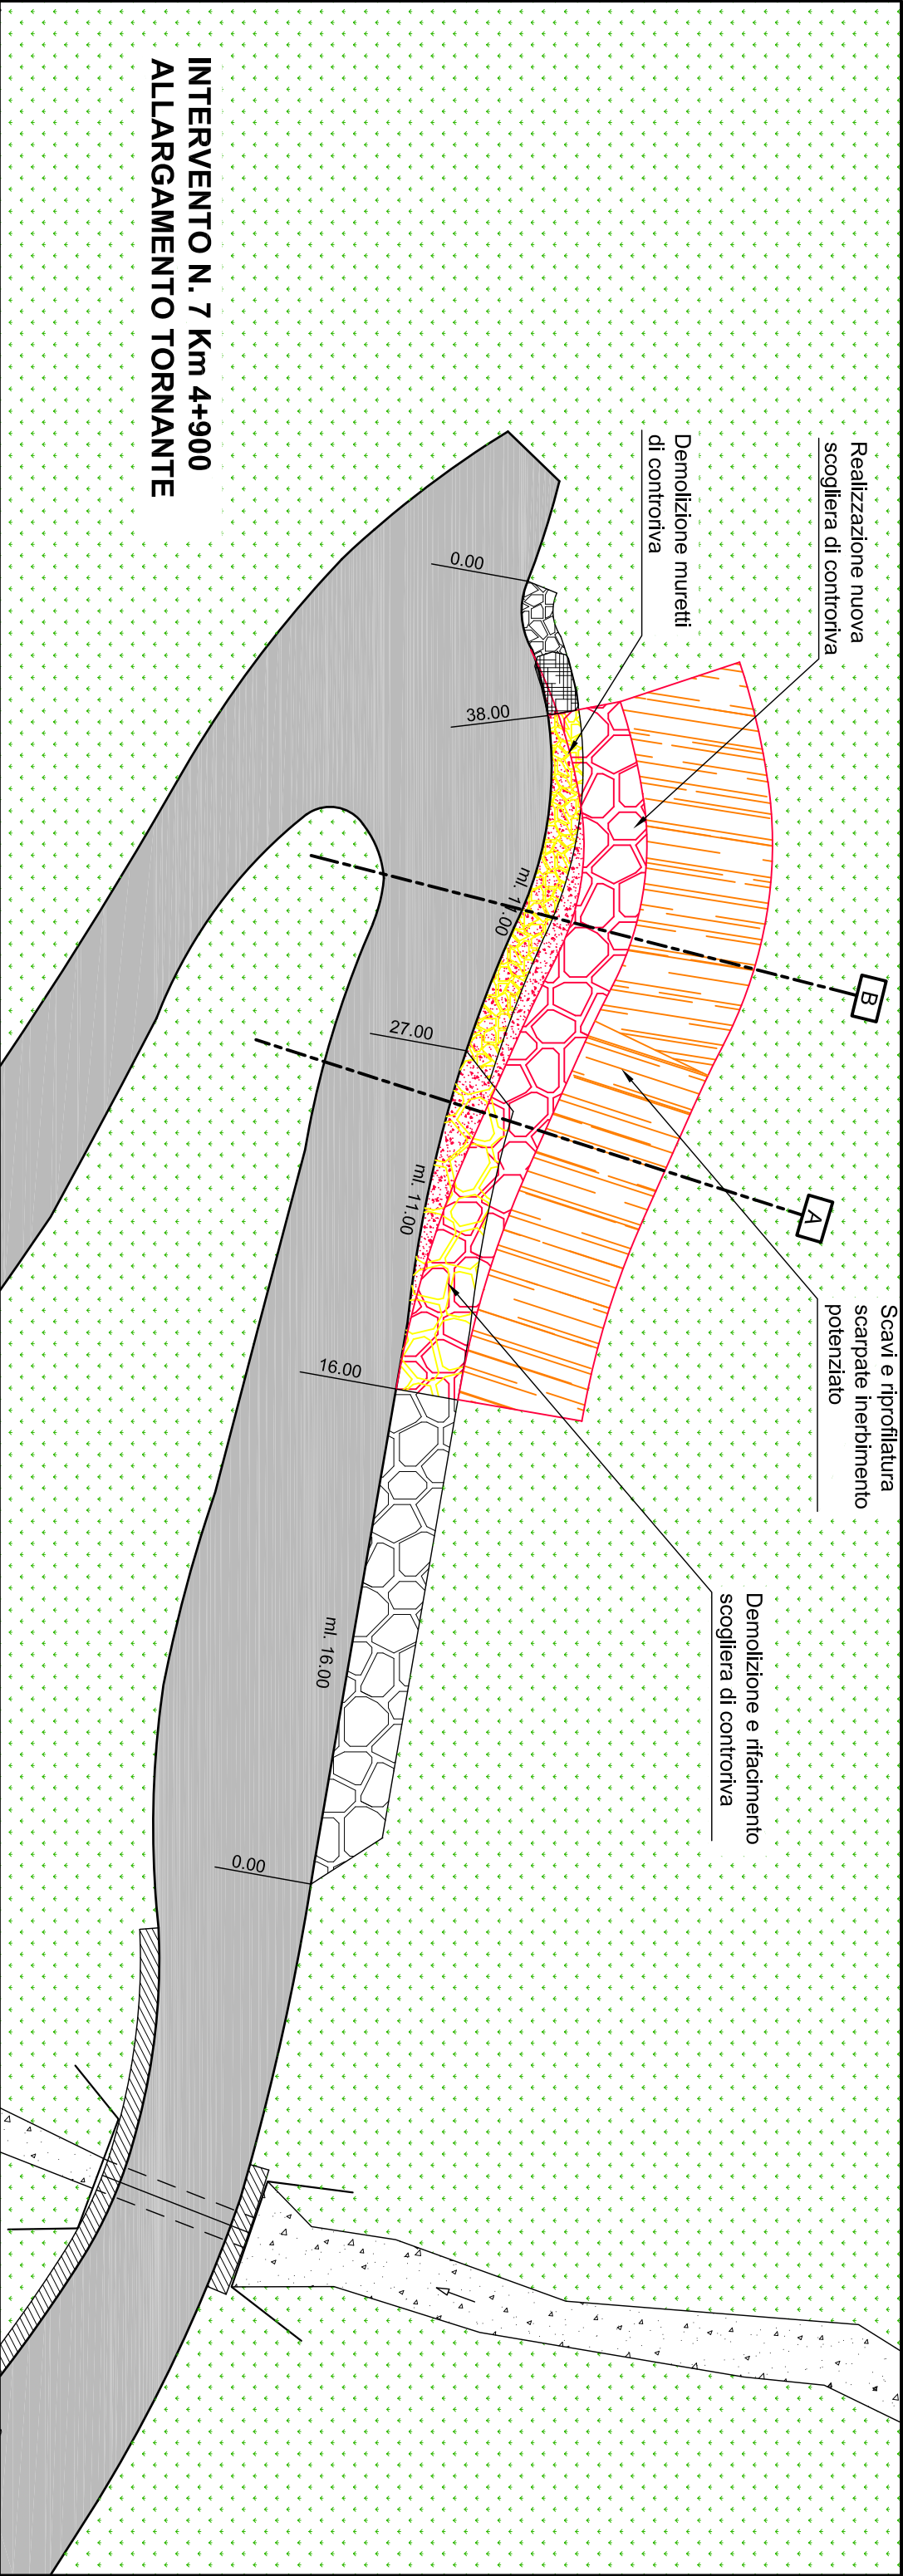

INTERVENTO N. 7 Km 4+900
ALLARGAMENTO TORNANTE

SEZIONE TIPO B-B

SCAVO mq. 10.59

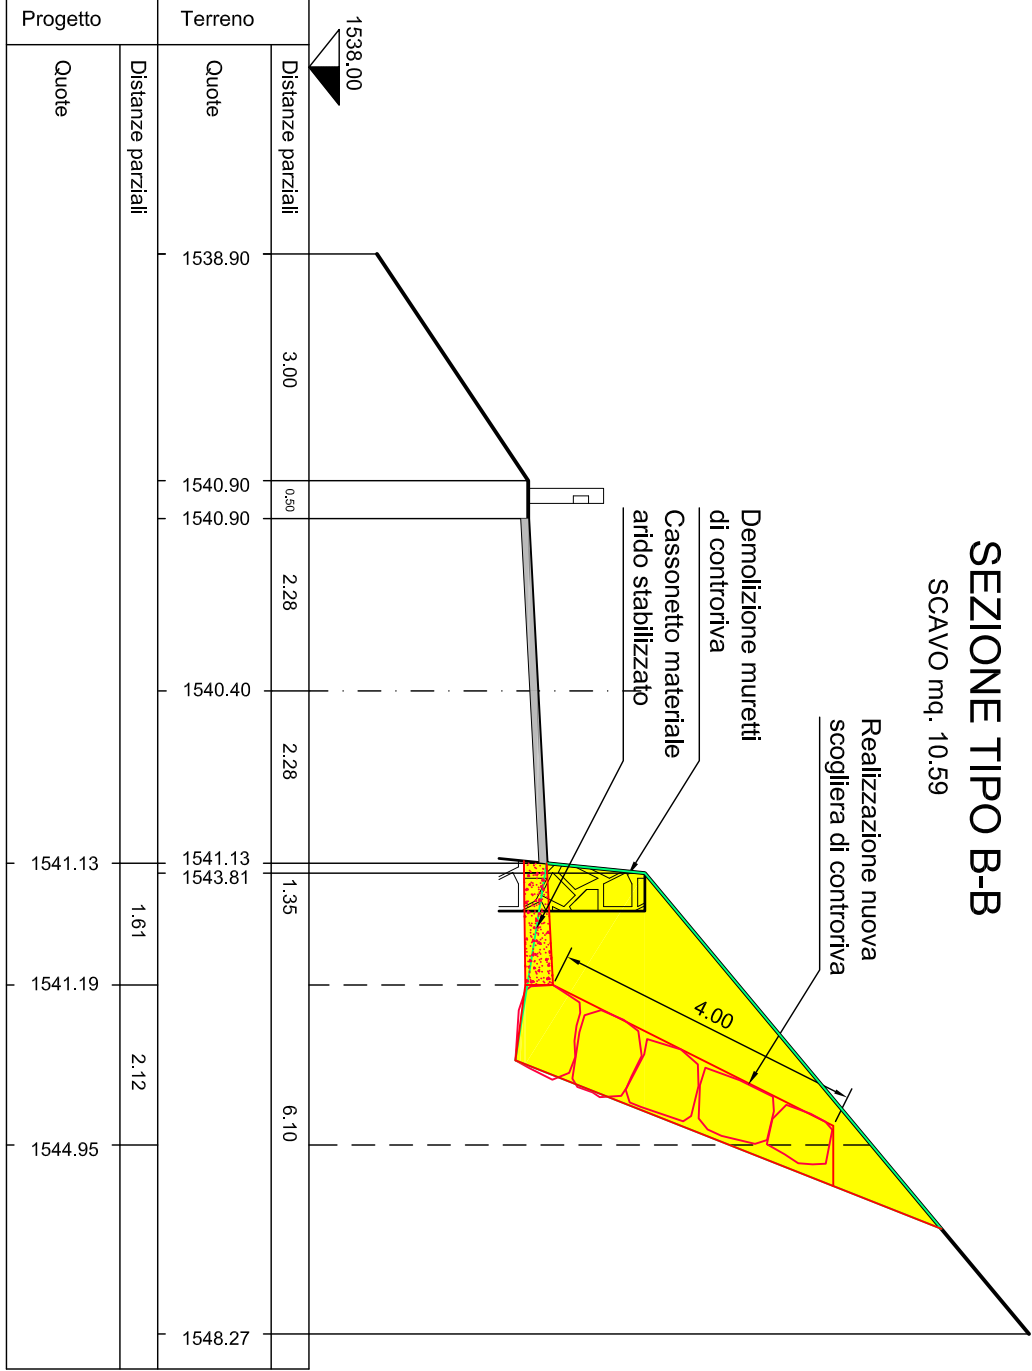

SEZIONE TIPO A-A

SCAVO mq. 5.97

