



FRIULI VENEZIA GIULIA  
**STRAD** SPA  
L A N O S T R A R E T E

**LAVORI DI SOMMA URGENZA PER IL RIPRISTINO FUNZIONALE  
DELLA VIABILITÀ LUNGO LA STRADA REGIONALE EX SP. 22  
"DELLA VAL SESIS" TRA IL KM 1+00 E 8+582 IN COMUNE DI  
SAPPADA (UD)**

# PROGETTO

**IL DIRETTORE DEI LAVORI**  
Per.Ind. Cristian DE FRANCESCHI

**VISTO: IL RESPONSABILE DEL PROCEDIMENTO**  
Geom. Alessio VIDONI


**TECNO CAD PROGETTI s.a.s.** di Pierangelo Ing. Romanin & C.  
Via R. Del Din, 5 - 33028 TOLMEZZO - (UD) Tel. 0433 43073 E-mail: info@tecnocadprogettisas.it

## INTERVENTO n° 9 Dal Km. 3+135 al Km. 3+610 SEZIONI TIPO

CUP: PROGETTO: CODICE LAVORO: S.U.03-2024	CODIFICA: 000641	NUMERO ELABORATO: D.13	REVISIONE: A	SCALA: 1:200 1:100
A	EMISSIONE	Ott 2024	OT	
REV.	DESCRIZIONE	DATA	REDATTO	VERIFICATO APPROVATO

SEZIONE TIPO A-A

SCAVO mq. 1,76  
RIPORTO mq. 4,56  
Vale per 150,00 + 50,00 ml.

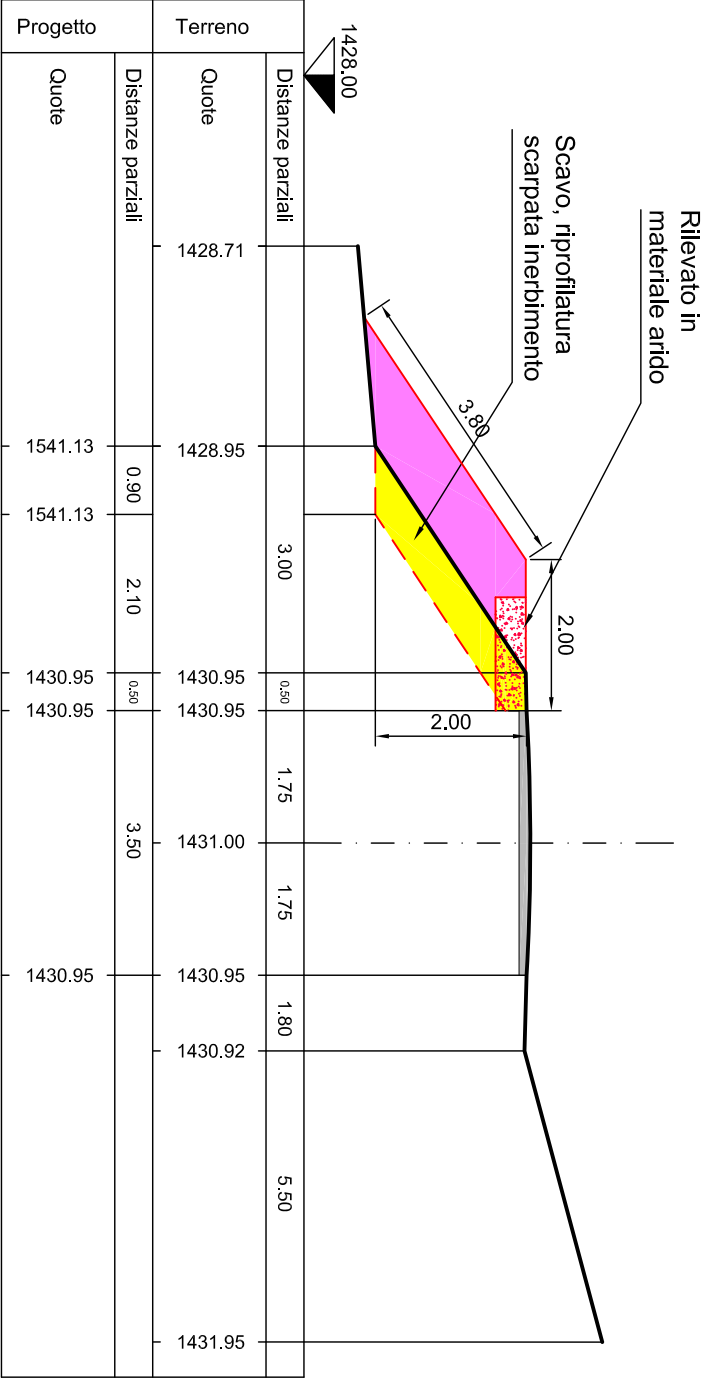

SEZIONE TIPO B-B

SCAVO mq. 3,78  
Vale per 50,00 + 40,00 ml.

