



FRIULI VENEZIA GIULIA
STRAD SPA
L A N O S T R A R E T E

**LAVORI DI SOMMA URGENZA PER IL RIPRISTINO FUNZIONALE
DELLA VIABILITÀ LUNGO LA STRADA REGIONALE EX SP. 22
"DELLA VAL SESIS" TRA IL KM 1+00 E 8+582 IN COMUNE DI
SAPPADA (UD)**

PROGETTO

IL DIRETTORE DEI LAVORI
Per.Ind. Cristian DE FRANCESCHI

VISTO: IL RESPONSABILE DEL PROCEDIMENTO
Geom. Alessio VIDONI

TECNO CAD PROGETTI s.a.s. di Pierangelo Ing. Romanin & C.
Via R. Del Din, 5 - 33028 TOLMEZZO - (UD) Tel. 0433 43073 E-mail: info@tecnocadprogettisas.it

INTERVENTO n° 6 al Km. 3+900 PLANIMETRIA E SEZIONE TIPO

CUP: PROGETTO: CODICE LAVORO: S.U.03-2024	CODIFICA: 000641	NUMERO ELABORATO: D.10	REVISIONE: A	SCALA: 1:200 1:100
A	EMISSIONE	Ott 2024	OT	
REV.	DESCRIZIONE	DATA	REDATTO	VERIFICATO APPROVATO

INTERVENTO N. 6 Km. 3+900

Sogenti del Piave

Scogliera esistente

Allargamento sede
stradale scavo
riprofilatura scarpata

Parcheggio
Ristorante
"RODODENDRO"

Sappada

Scavo e riprofilatura
scarpata per visibilità
di manovra tornante

ml. 20.00


ml. 10.00

B

B


A

A

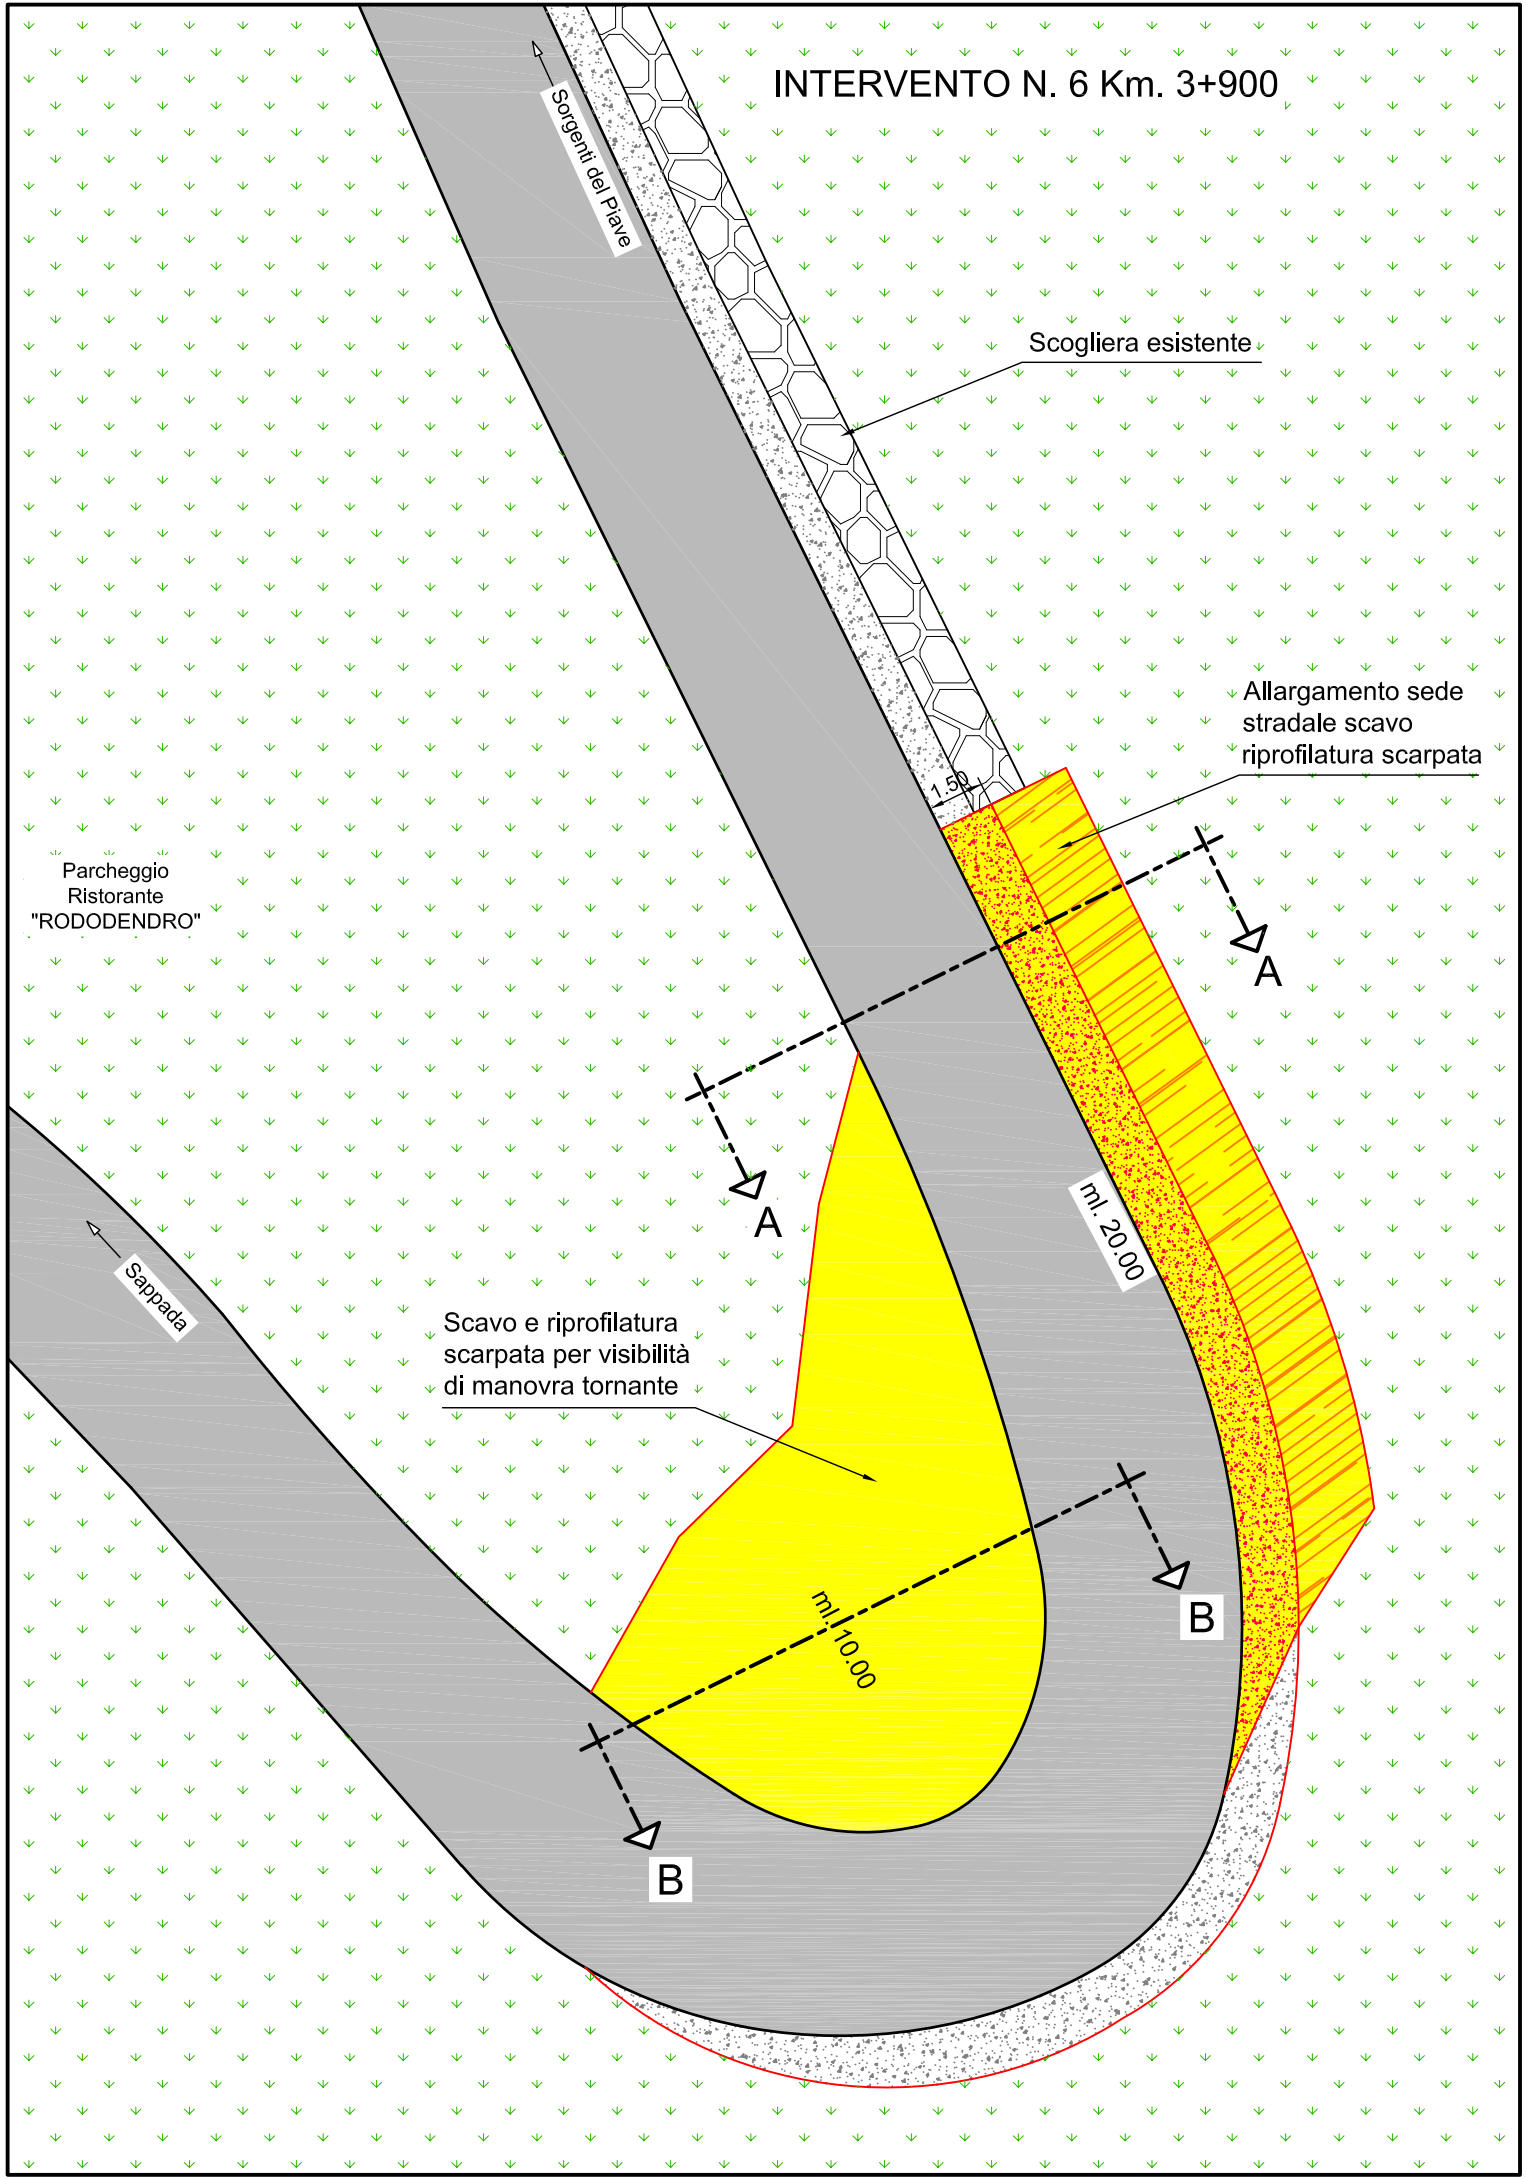

INTERVENTO N. 6
Km. 3+900

Vale per ml. 20.00
SEZIONE TIPO A-A
SCAVO mq. 4.50

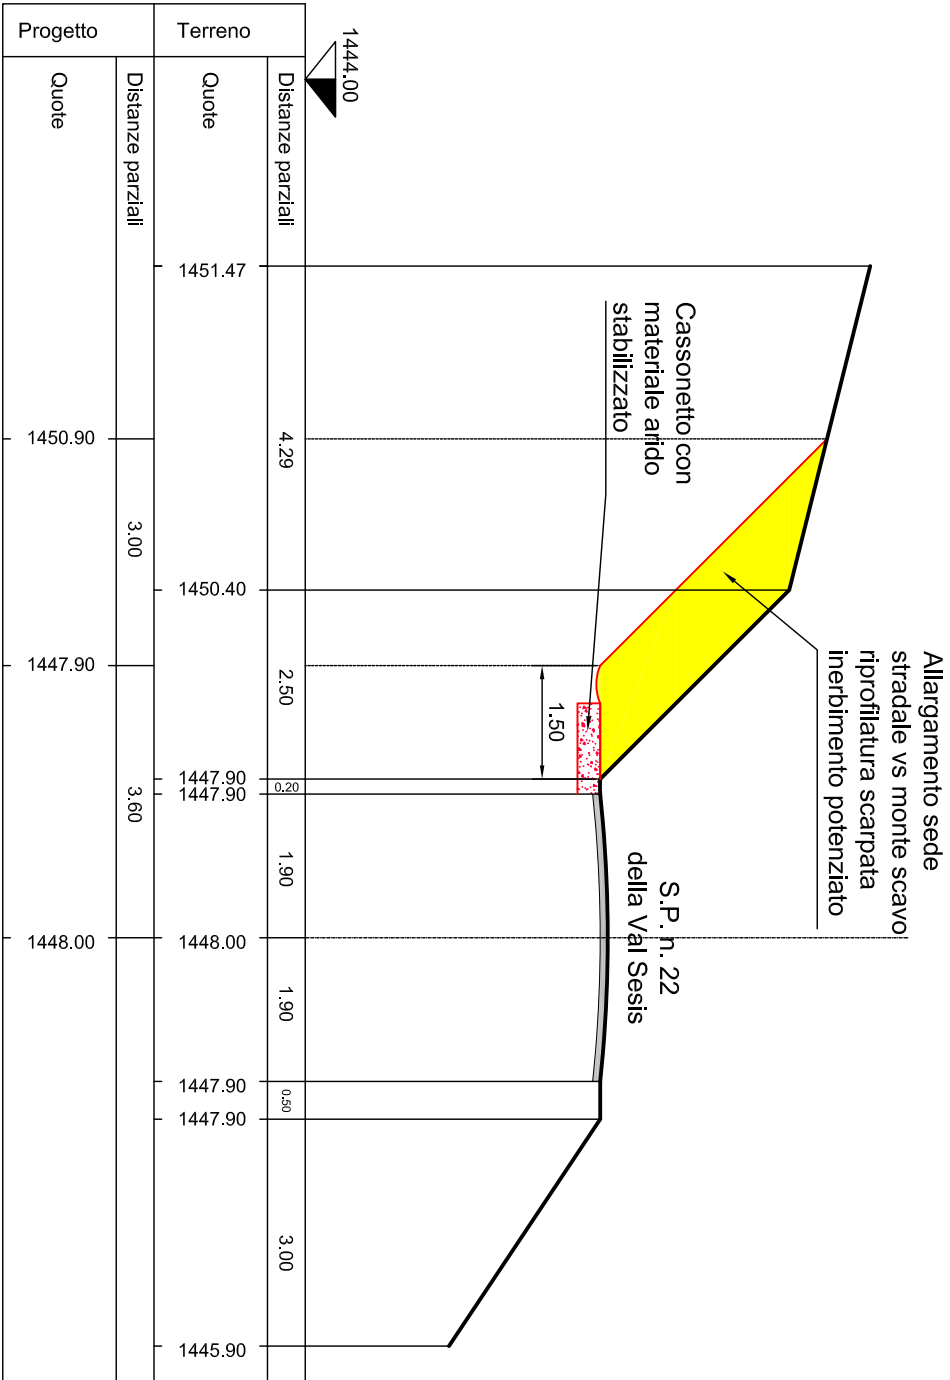

Interno tornante

SEZIONE TIPO B-B
SCAVO mq. 23.92

