



ESTRATTO C.T.R.N. - Scala 1:2000

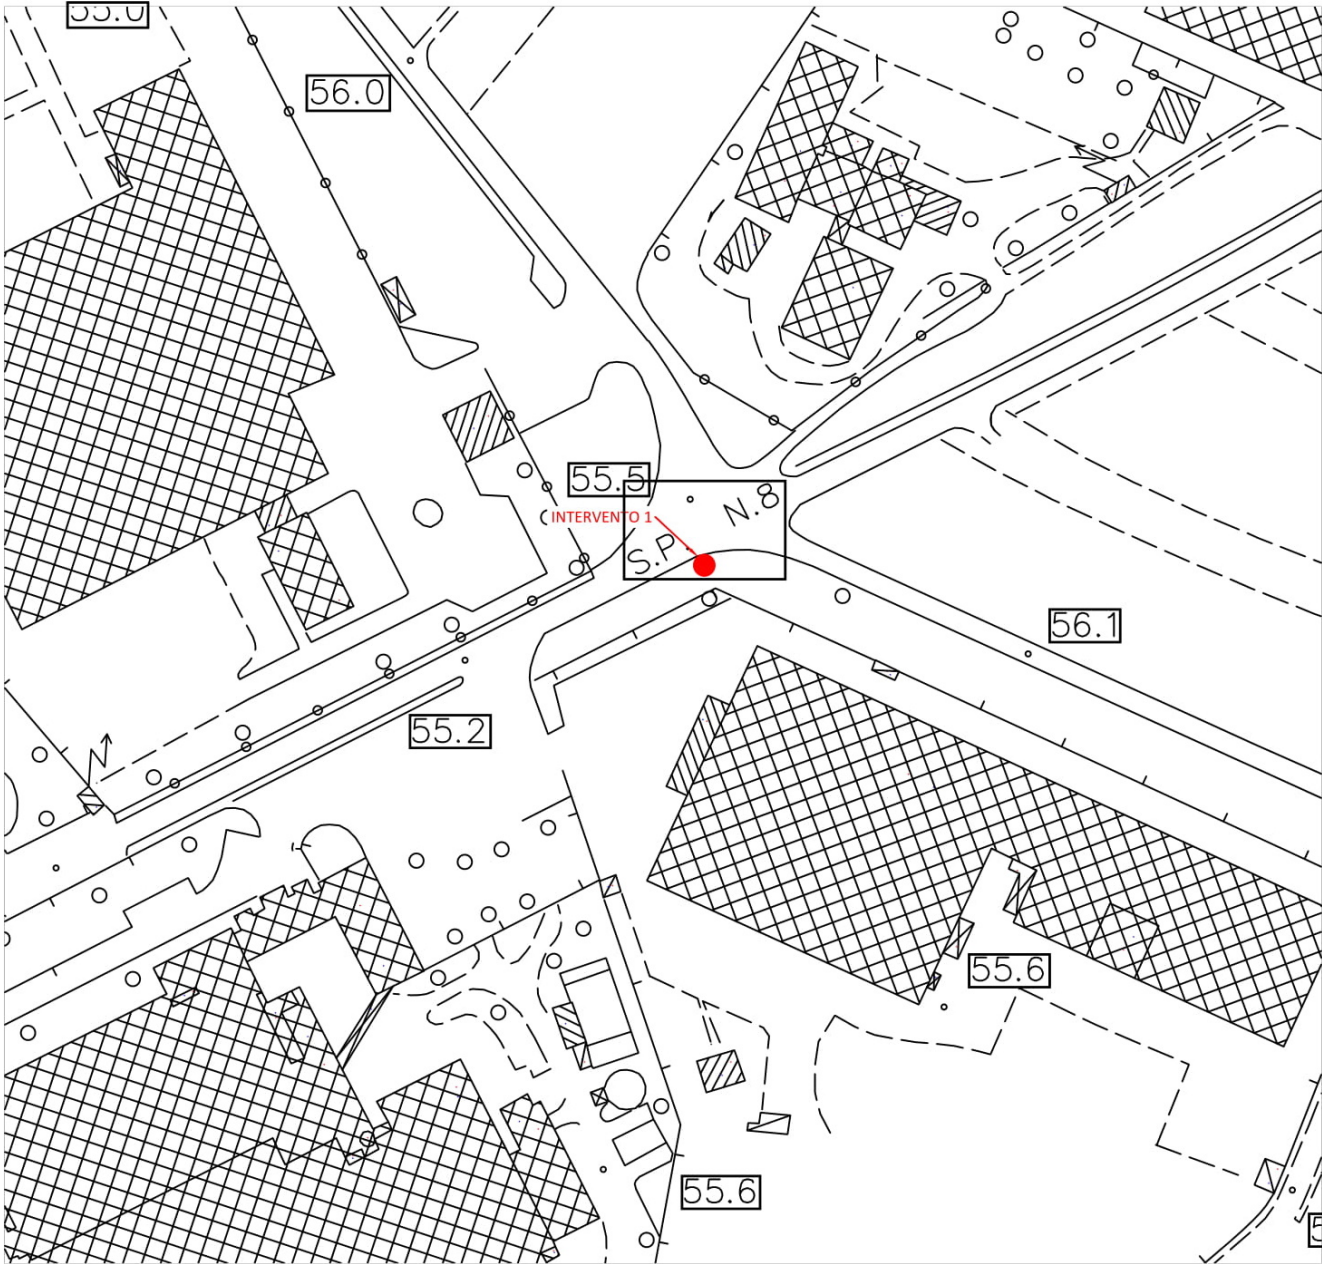

ESTRATTO CATASTALE - Scala 1:1000

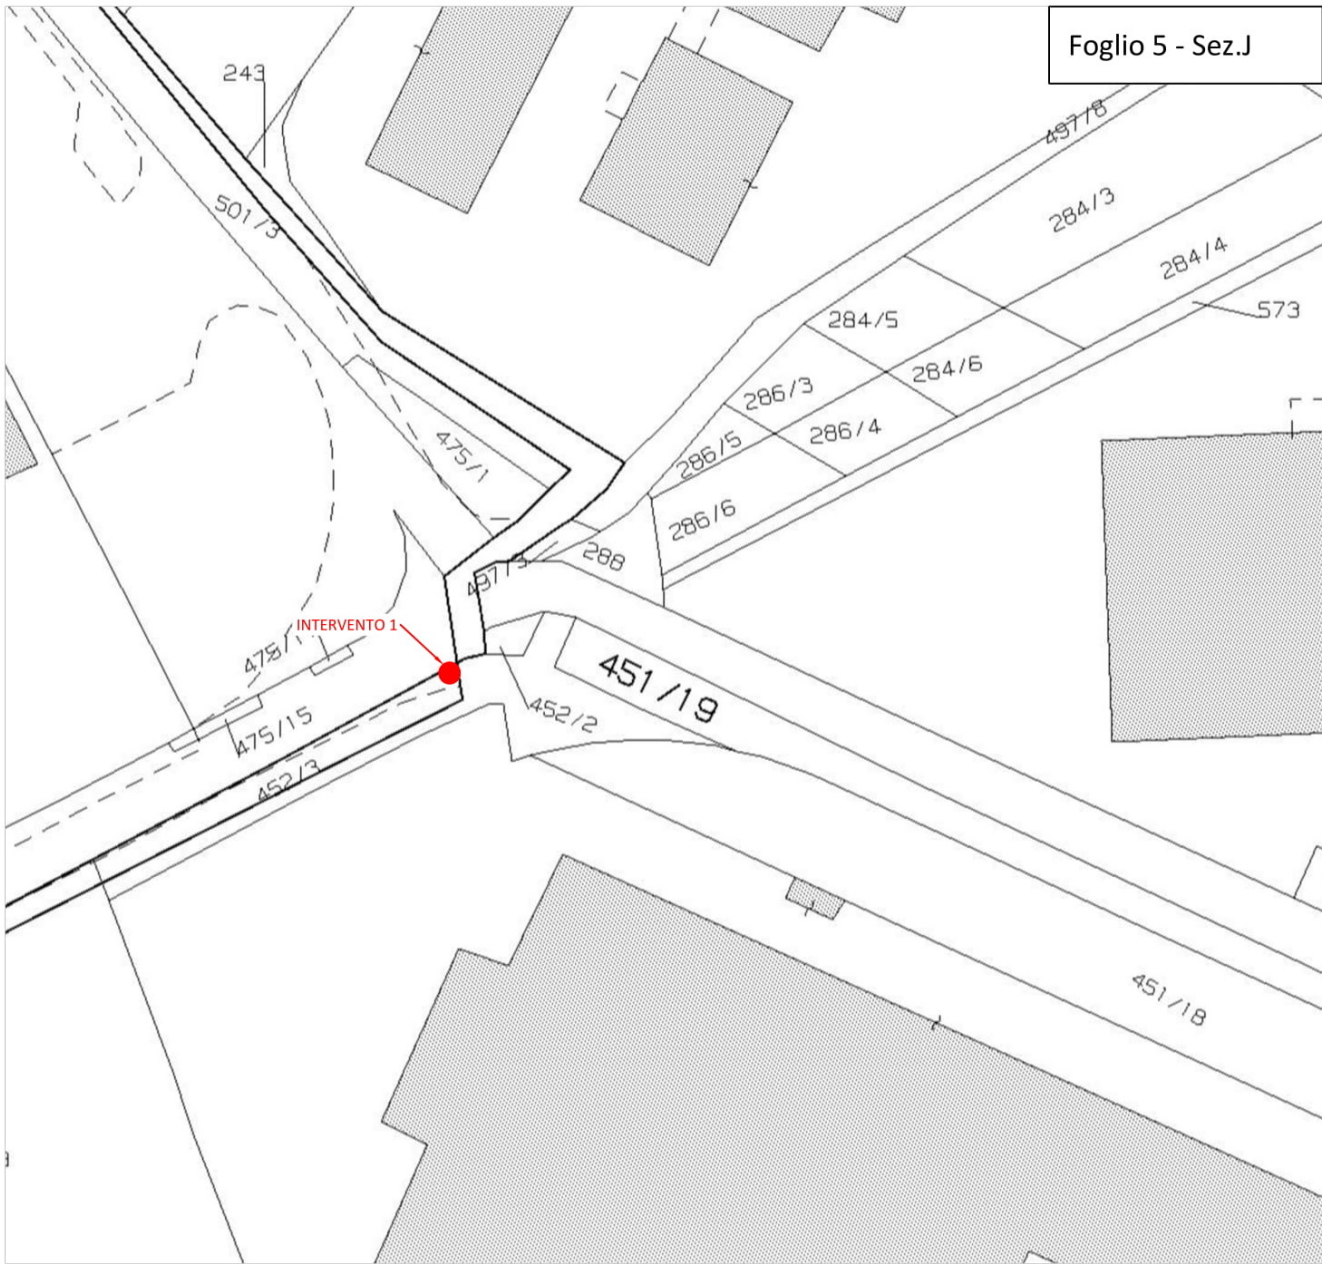


- Infrastruttura GTT da realizzare
- Infrastruttura esistente
- Apertura pozzetto sotto asfalto/sterrato
- Buca per ripristino tubazione interrotta



F.V.G. Strade S.p.A. S.R.GO.n.8 "Gorizia-Savogna-Sagrado" PROVINCIA DI GORIZIA COMUNE DI GORIZIA (GO)				RICHIESTA DI AUTORIZZAZIONE MANOMISSIONE DI SUOLO PUBBLICO	
DATA	REDATTO	VERIFICATO	APPROVATO	PERMESSO	
20/04/2021	Doriano Tion Studio Tion	Matteo Carraro Sielte S.p.A.	Mauro Barbieri GTT Italy S.r.L.	Interconnessione Slovenia - Gorizia (GO)	
NUMERO TAVOLA:		01		TAVOLA	
PROT.				ESTRATTO C.T.R.N. - ESTRATTO CATASTALE	
CODICE RC					
REVISIONE		00		Proprietà	
SCALA		1:2000-1:1000		Progettista	




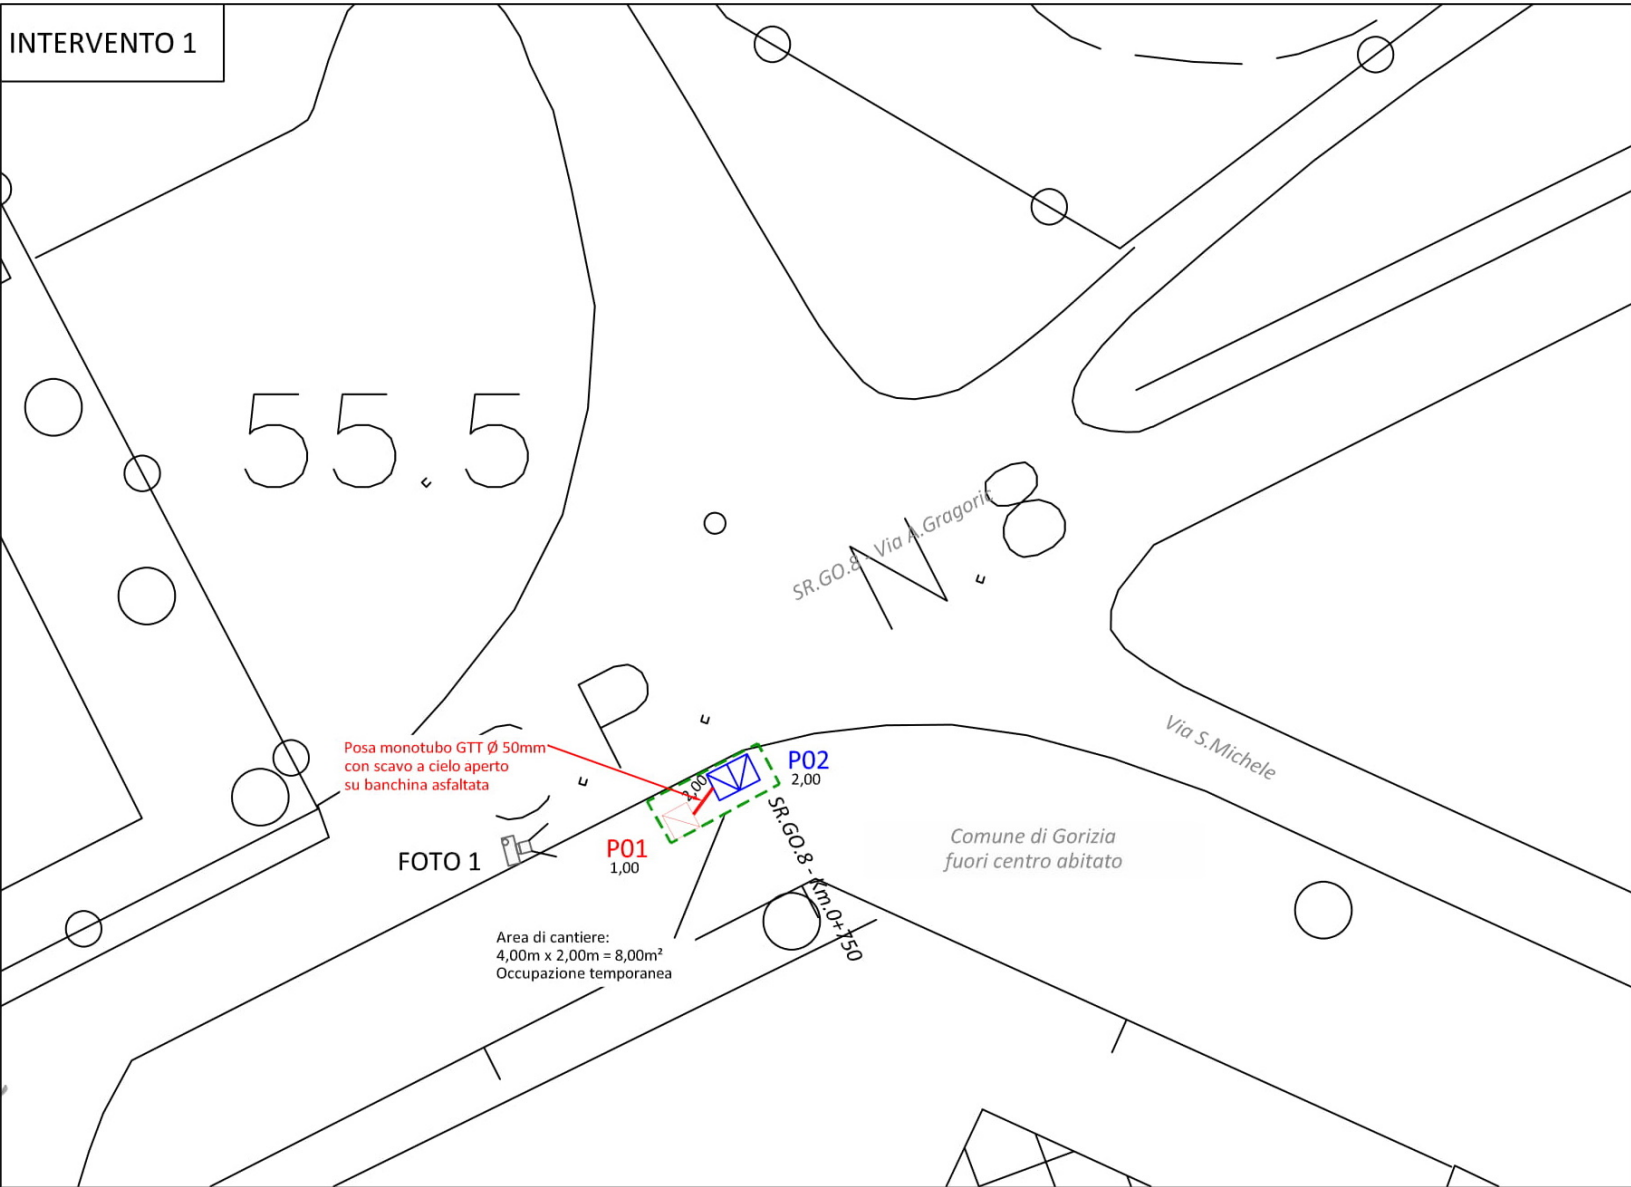

LEGENDA

- Infrastruttura GTT da realizzare mediante perforazione teleguidata
- Infrastruttura GTT da realizzare con scavo a cielo aperto
- Infrastruttura esistente
- Apertura pozzetto sotto asfalto/sterrato
- Pozzetto TIM esistente 125x80
- Pozzetto GTT nuova posa 90x70
- Delimitazione area di cantiere
- Cono fotografico


IL RINTERRO DELLO SCAVO SARA'EFFETTUATO CON MATERIALE IDONEO E LE PAVIMENTAZIONI DIVELTE SARANNO RIPRISTINATE SECONDO LA LORO ORIGINARIA CONFORMAZIONE.

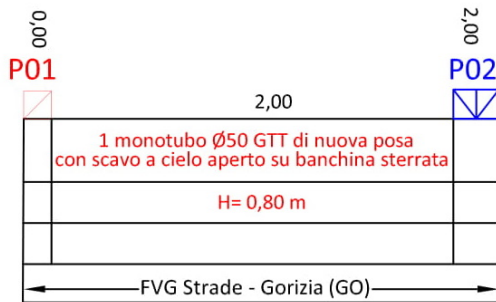

PROGRESSIVE	DATI TECNICI FUNZIONALI
DISTANZE PARZIALI	
INFRASTRUTTURA E SEDE DI POSA	
PROFONDITA' DI INTERRAMENTO	
PROTEZIONI	
PROPRIETA' / COMPETENZA	


F.V.G. Strade S.p.A. S.R.GO.n.8 "Gorizia-Savogna-Sagrado" PROVINCIA DI GORIZIA COMUNE DI GORIZIA (GO)				RICHIESTA DI AUTORIZZAZIONE MANOMISSIONE DI SUOLO PUBBLICO	
DATA	REDATTO	VERIFICATO	APPROVATO	PERMESSO	
20/04/2021	Doriano Tion Studio Tion	Matteo Carraro Sielte S.p.A.	Mauro Barbieri GTT Italy S.r.L.	Interconnessione Slovenia - Gorizia (GO)	
NUMERO TAVOLA:		02		TAVOLA	
PROT.				PLANIMETRIA DI DETTAGLIO	
CODICE RC				Proprietà	
REVISIONE		00		Progettista	
SCALA		1:500			

PARTICOLARE
POZZETTO AFFIORANTE
TIPO 90x70

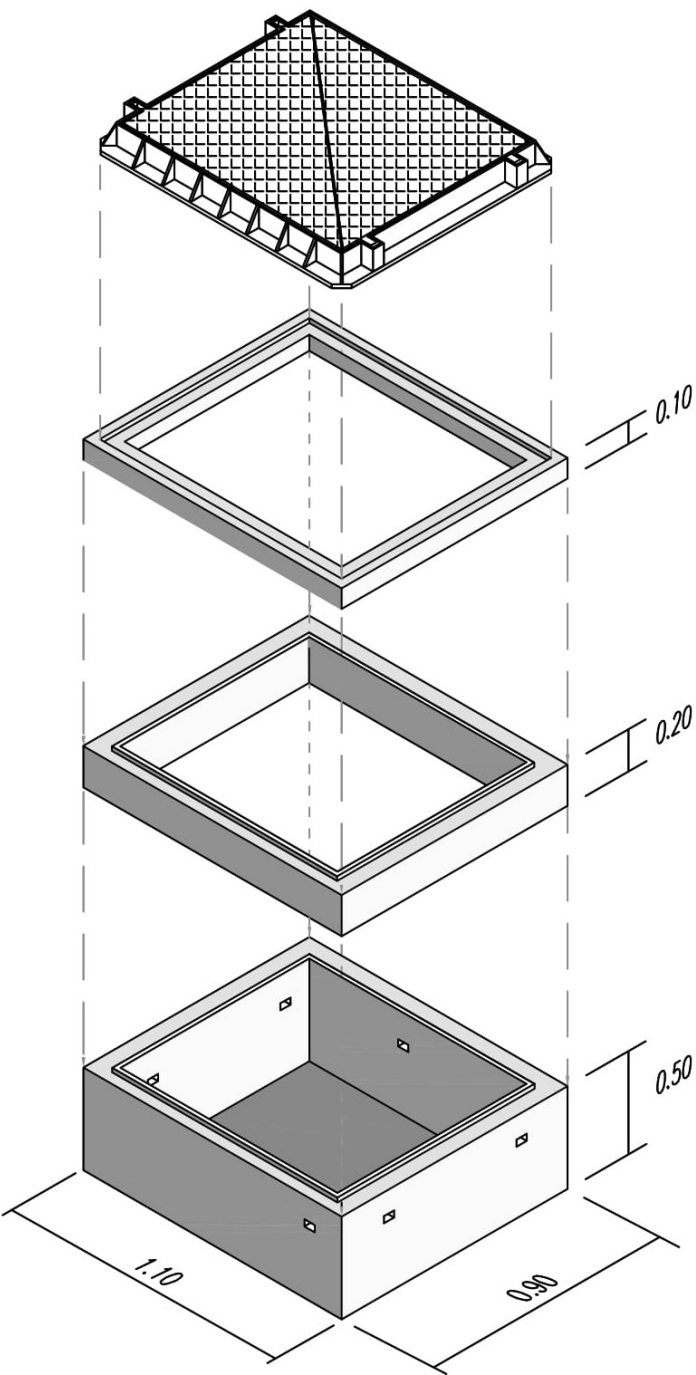


- 1 - Base pozzetto 90x70 cm
2 - Anello di sopralzo h=20 CAV 90x70
sopralzo h=10 CAV 90x70 cm
3 - Soletta con botola per chiusino ghisa
4 - Anello CAV 90x70 cm per chiusino 90x70 cm classe C250 e D400
anello CAV 90x70 cm per chiusino a riemp. 60x40 cm classe D400


PARTICOLARE CON POSA 1 MONOTUBO Ø 50 mm
IN TECNICA SCAVO A CIELO APERTO SU STERRATO
Scala 1:10

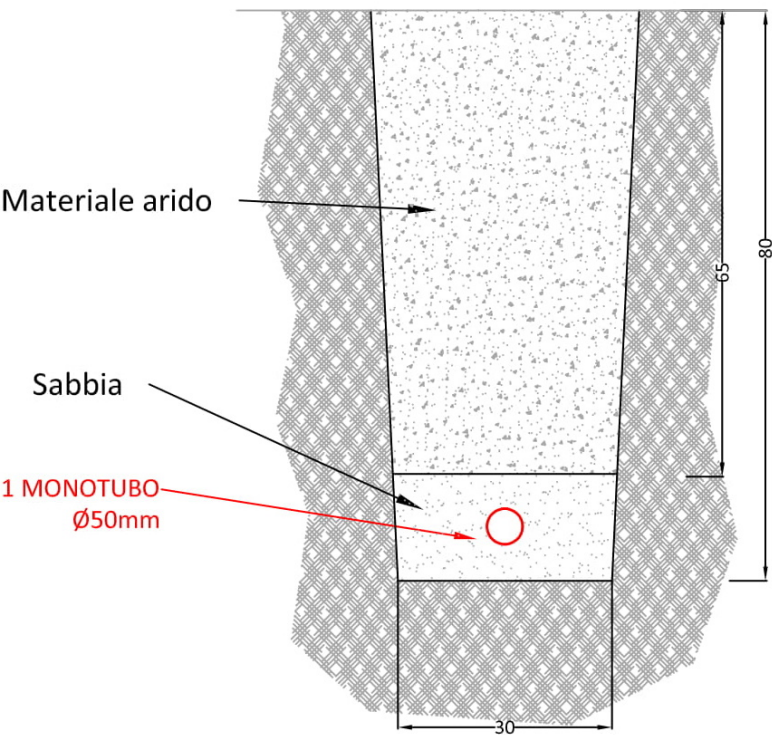

PARTICOLARE IN SEZIONE
MONOTUBO Ø 50
Scala 1:2

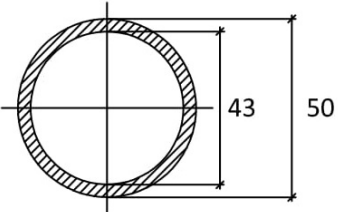

PARTICOLARE CON POSA 1 MONOTUBO Ø 50 mm
IN TECNICA SCAVO A CIELO APERTO
SU MARCIAPIEDE/STRADA
Scala 1:10

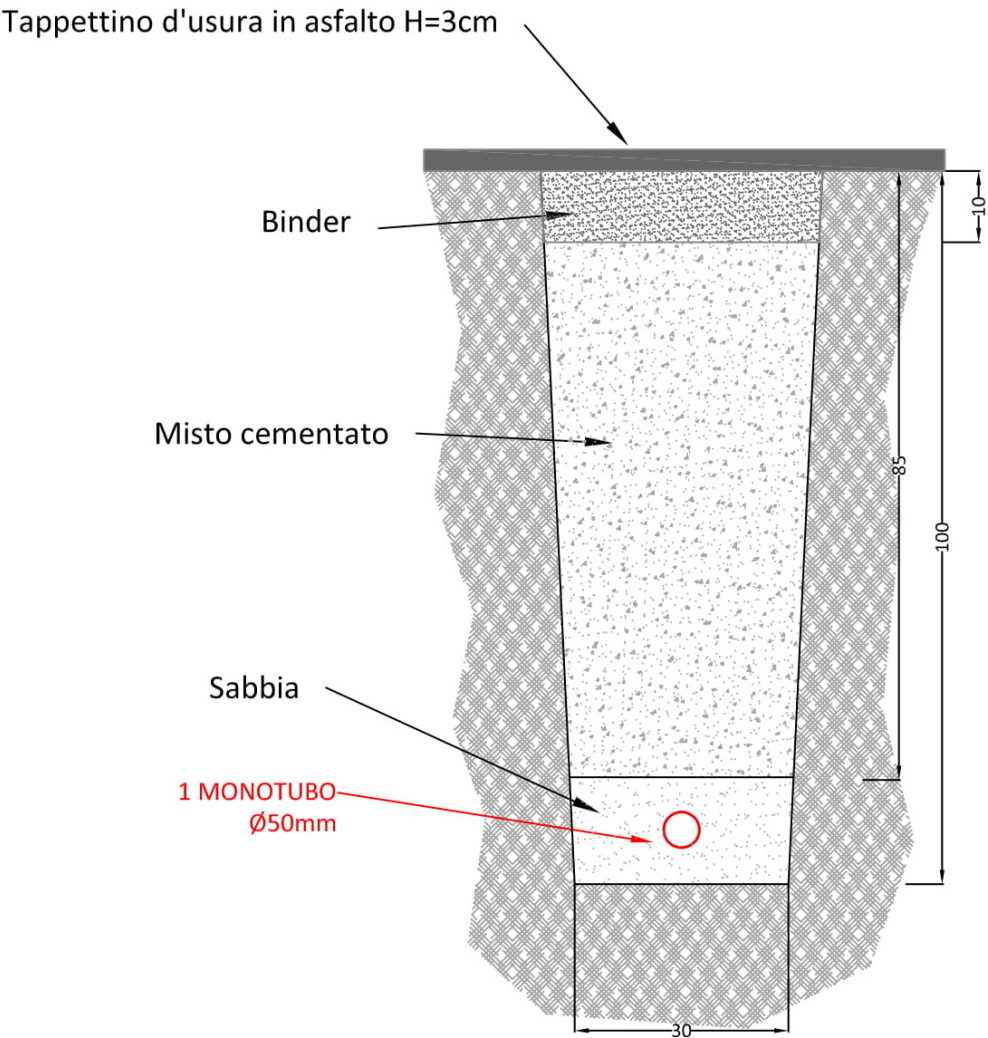

F.V.G. Strade S.p.A. S.R.GO.n.8 "Gorizia-Savogna-Sagrado" PROVINCIA DI GORIZIA COMUNE DI GORIZIA (GO)				RICHIESTA DI AUTORIZZAZIONE MANOMISSIONE DI SUOLO PUBBLICO	
DATA	REDATTO	VERIFICATO	APPROVATO	PERMESSO	
20/04/2021	Doriano Tion Studio Tion	Matteo Carraro Sielte S.p.A.	Mauro Barbieri GTT Italy S.r.L.	Interconnessione Slovenia - Gorizia (GO)	
NUMERO TAVOLA: 03				TAVOLA	
PROT.				PARTICOLARI COSTRUTTIVI	
CODICE RC				Proprietà	
REVISIONE 00				Progettista	
SCALA 1:5000				gtt	
				SIELTE	